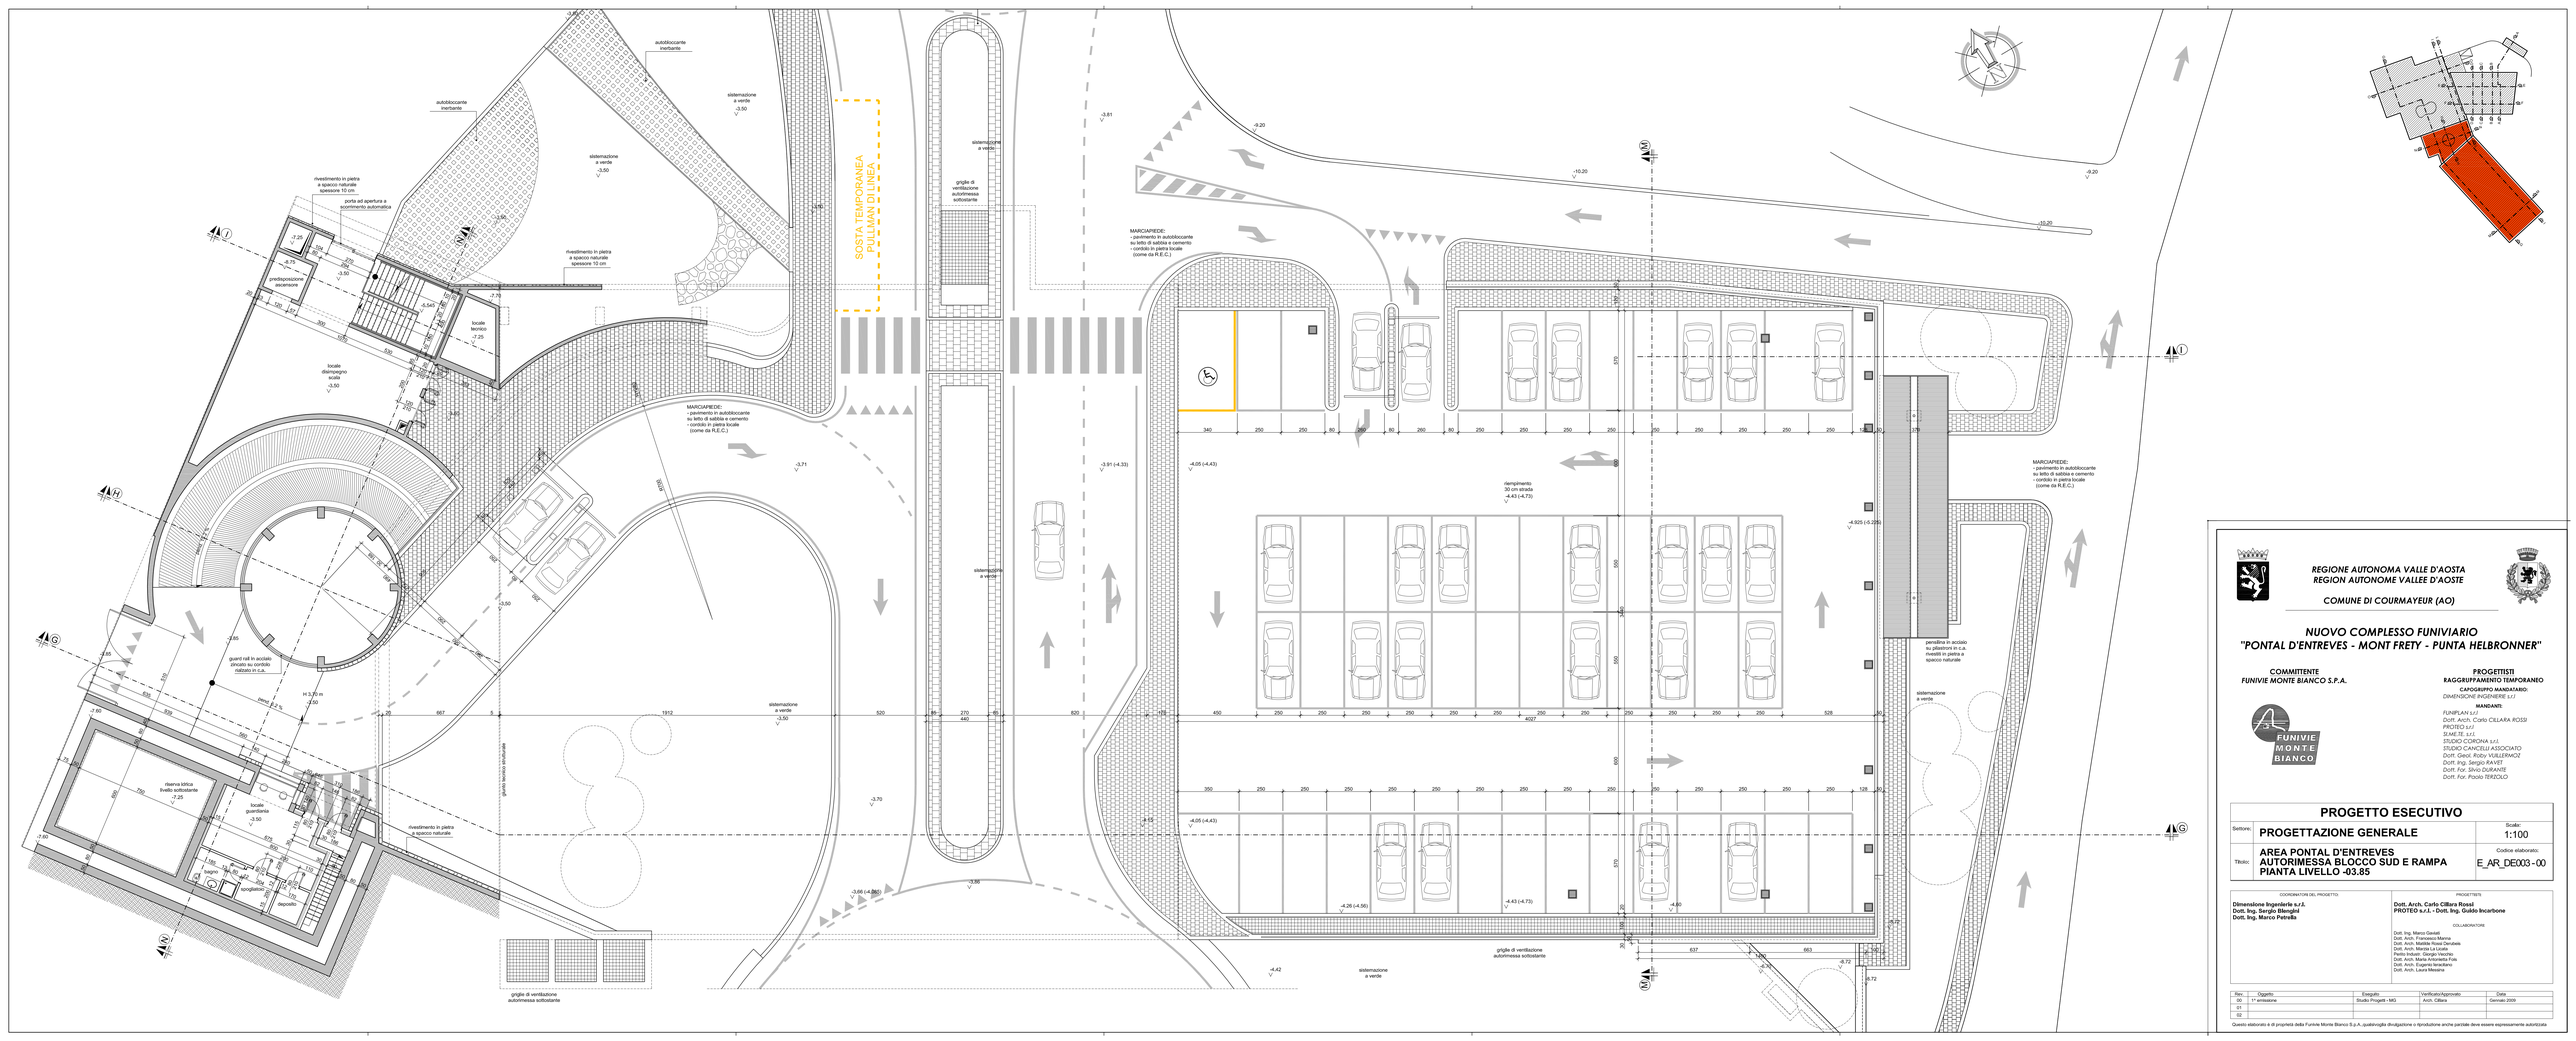

REGIONE AUTONOMA VALLE D'AOSTA
REGION AUTONOME VALLEE D'AOSTE

COMUNE DI COURMAYEUR (AO)

NUOVO COMPLESSO FUNIVIARIO "PONTAL D'ENTREVES - MONT FRETY - PUNTA HELBRONNER"

COMMITTENTE
FUNIVIE MONTE BIANCO S.P.A.

PROGETTISTI RAGGRUPPAMENTO TEMPORANEO

CAPOGRUPPO MANDATARIO:
DIMENSIONE INGEGNERIE s.r.l

MANDANTI:
FUNIPLAN s.r.l.
Dott. Arch. Carlo CILLARA ROSSI
PROTEO s.r.l.
S.M.E.TE. s.r.l.
STUDIO CORONA s.r.l.
STUDIO CANCELLI ASSOCIATO
Dott. Geol. Roby VUILLERMOZ
Dott. Ing. Sergio RAVET
Dott. For. Silvio DURAND
Dott. For. Paolo TERZOLO

PROGETTO ESECUTIVO

Settore:	**PROGETTAZIONE GENERALE**	Scala: 1:100
Titolo:	**AREA PONTAL D'ENTREVES AUTORIMESSA BLOCCO SUD E RAMPA PIANTA LIVELLO -03.85**	Codice elaborato: E_AR_DE003 - 00

COORDINATORI DEL PROGETTO:
Dimensione Ingenierie s.r.l.
Dott. Ing. Sergio Blengini
Dott. Ing. Marco Petrella

PROGETTISTI:
Dott. Arch. Carlo Cillara Rossi
PROTEO s.r.l. - Dott. Ing. Guido Incarbone

COLLABORATORE:
Dott. Ing. Marco Gerlati
Dott. Ing. Francesco Manes
Dott. Arch. Matilde Rossi Denebeis
Dott. Arch. Marcia La Lucia
Perito Indust. Giorgio Vecchio
Dott. Arch. Giovanni Battista
Dott. Arch. Eugenio Iavarone
Dott. Arch. Laura Messina

Rev.	Oggetto	Eseguito	Verificato/Approvato	Data
00	1° emissione	Studio Progetti - MG	Arch. Cillara	Gennaio 2009
01				
02				

Questo elaborato è di proprietà della Funivie Monte Bianco S.p.A., qualsivoglia divulgazione o riproduzione anche parziale deve essere espressamente autorizzata