




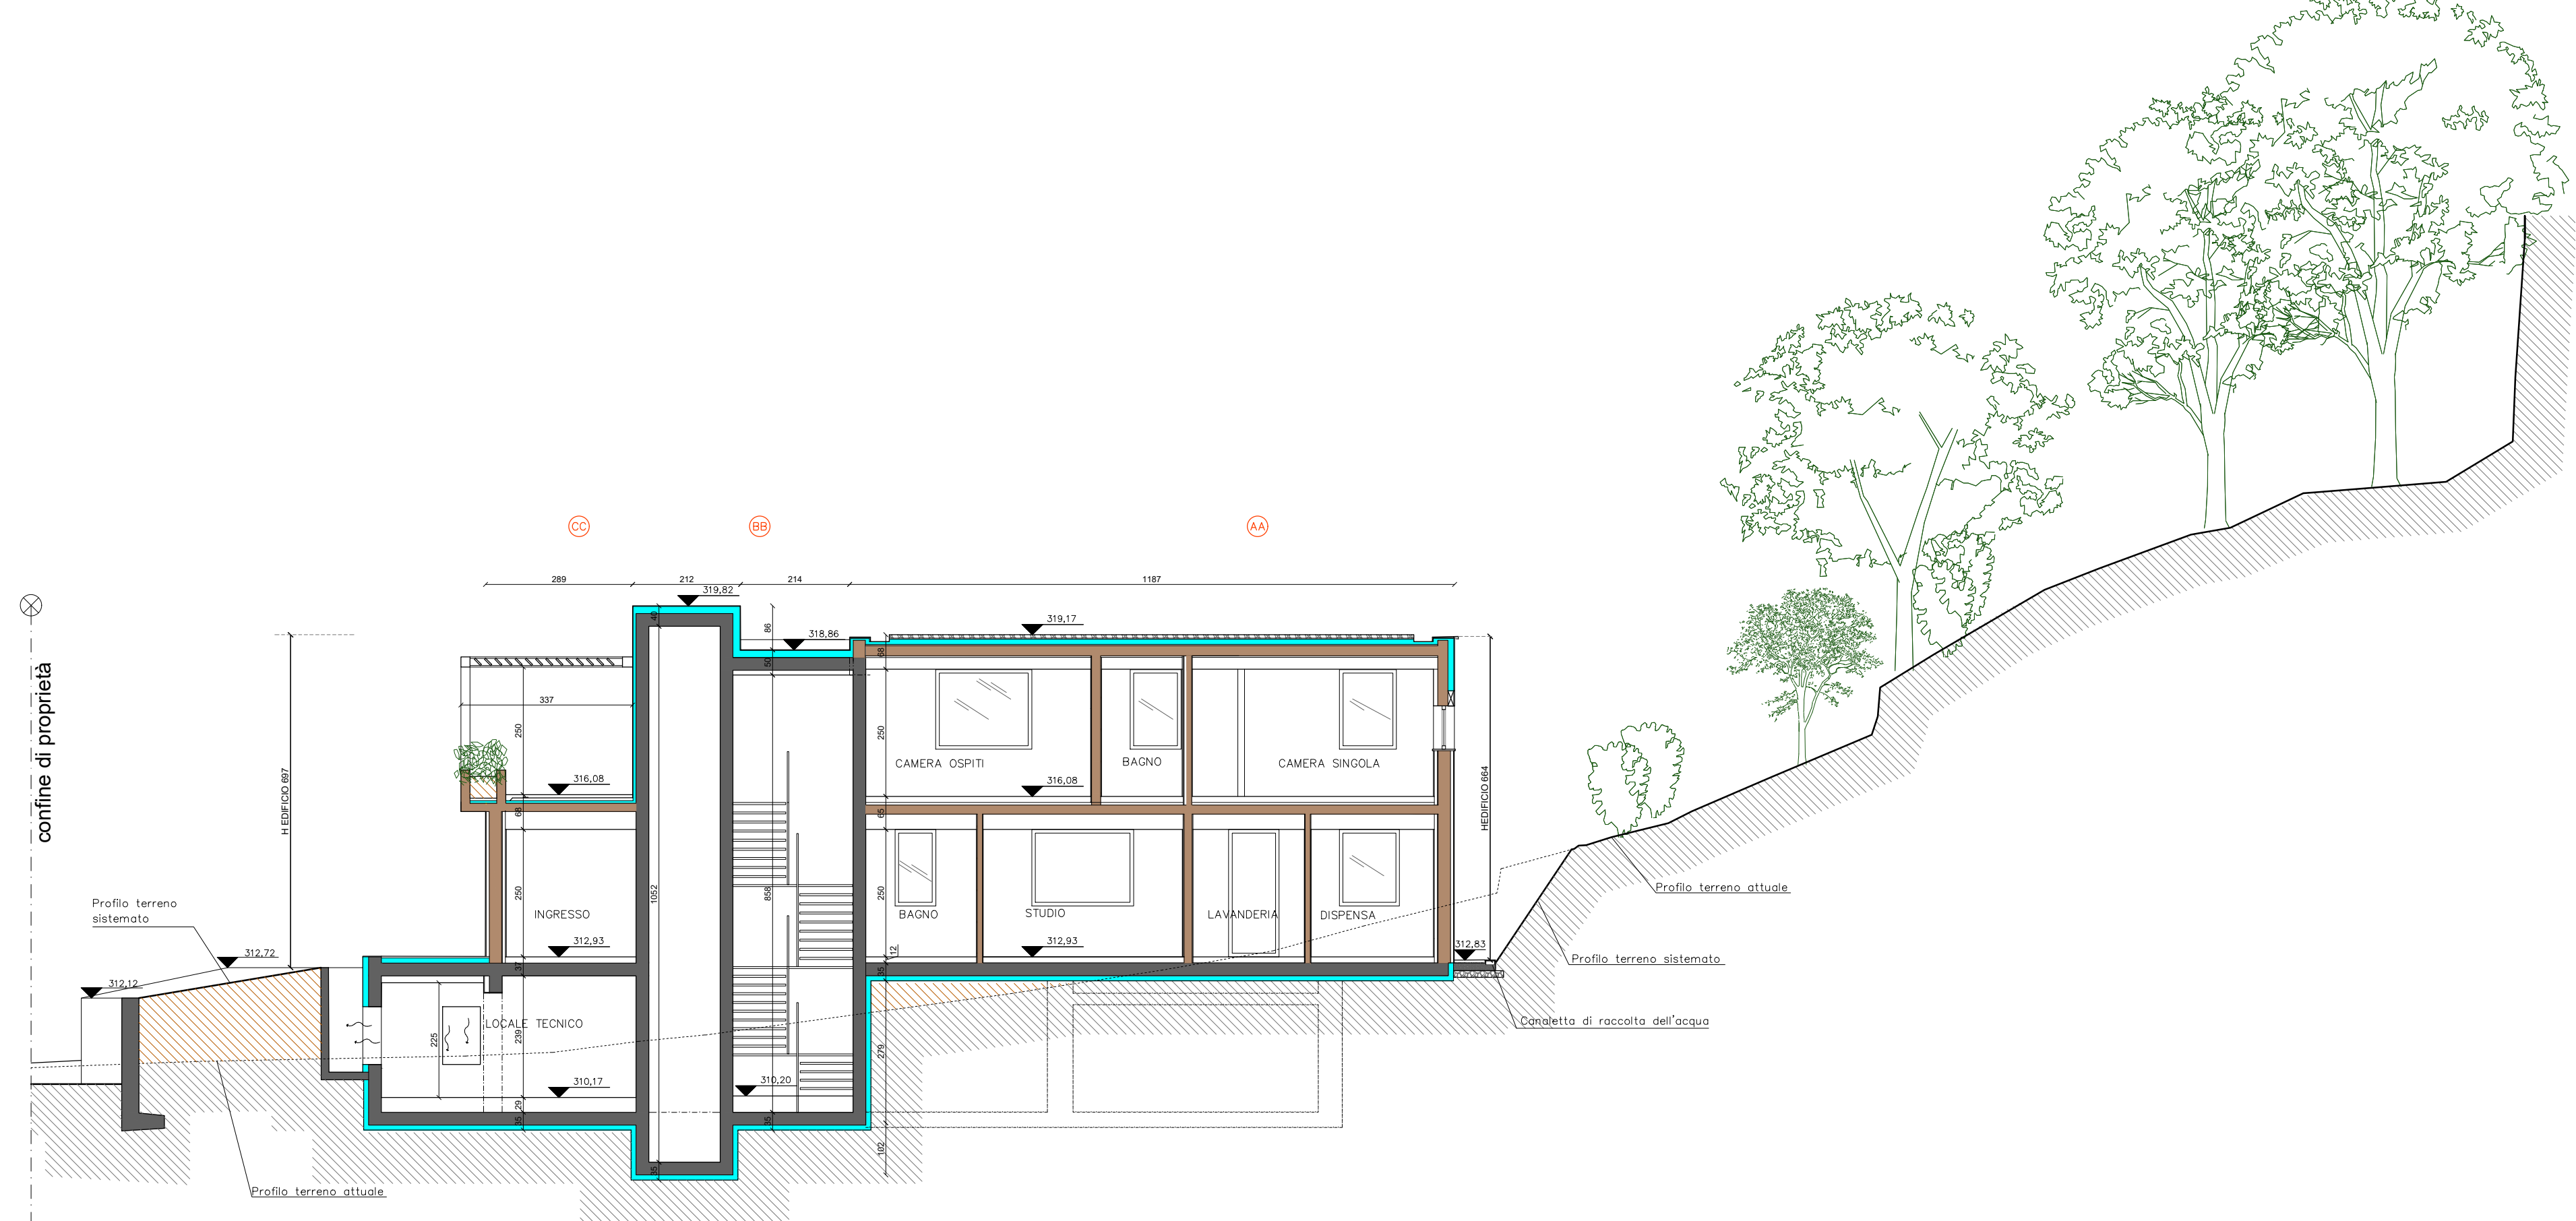


SEZIONE 11

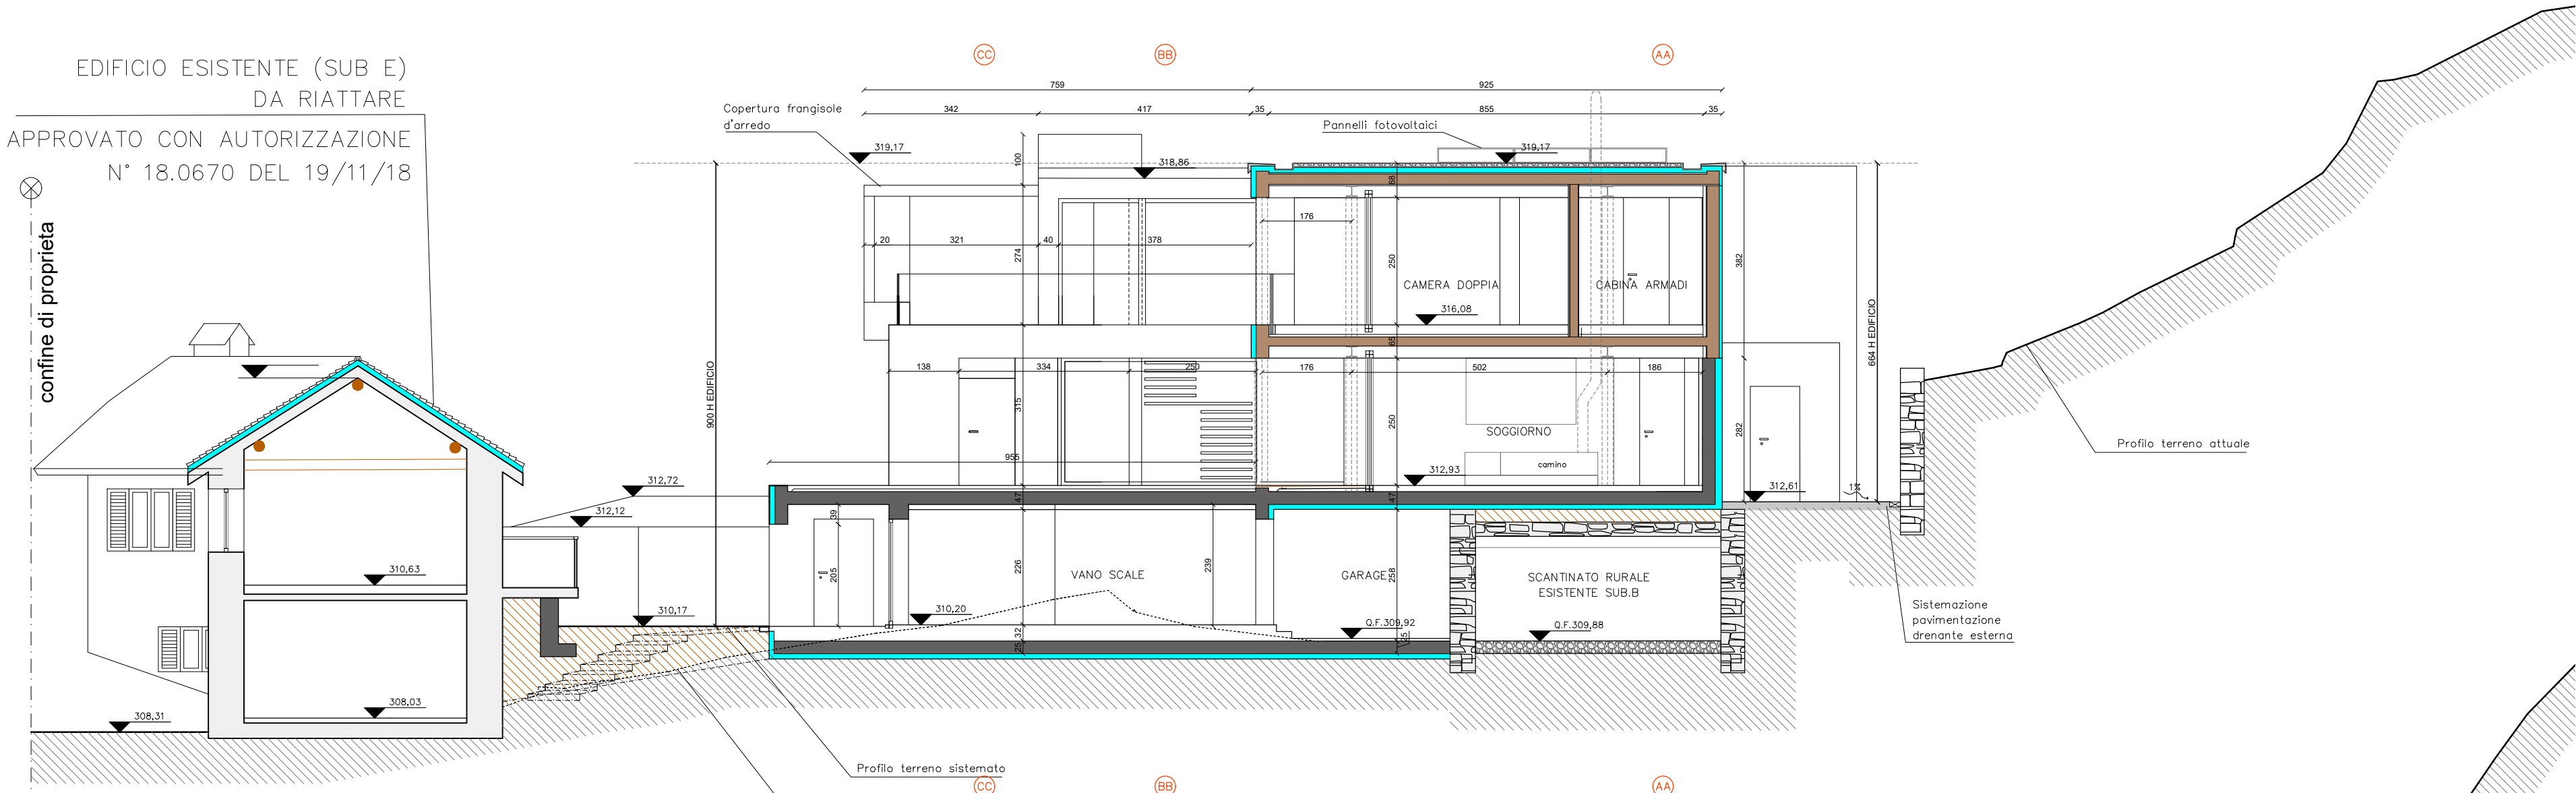


SEZIONE 22

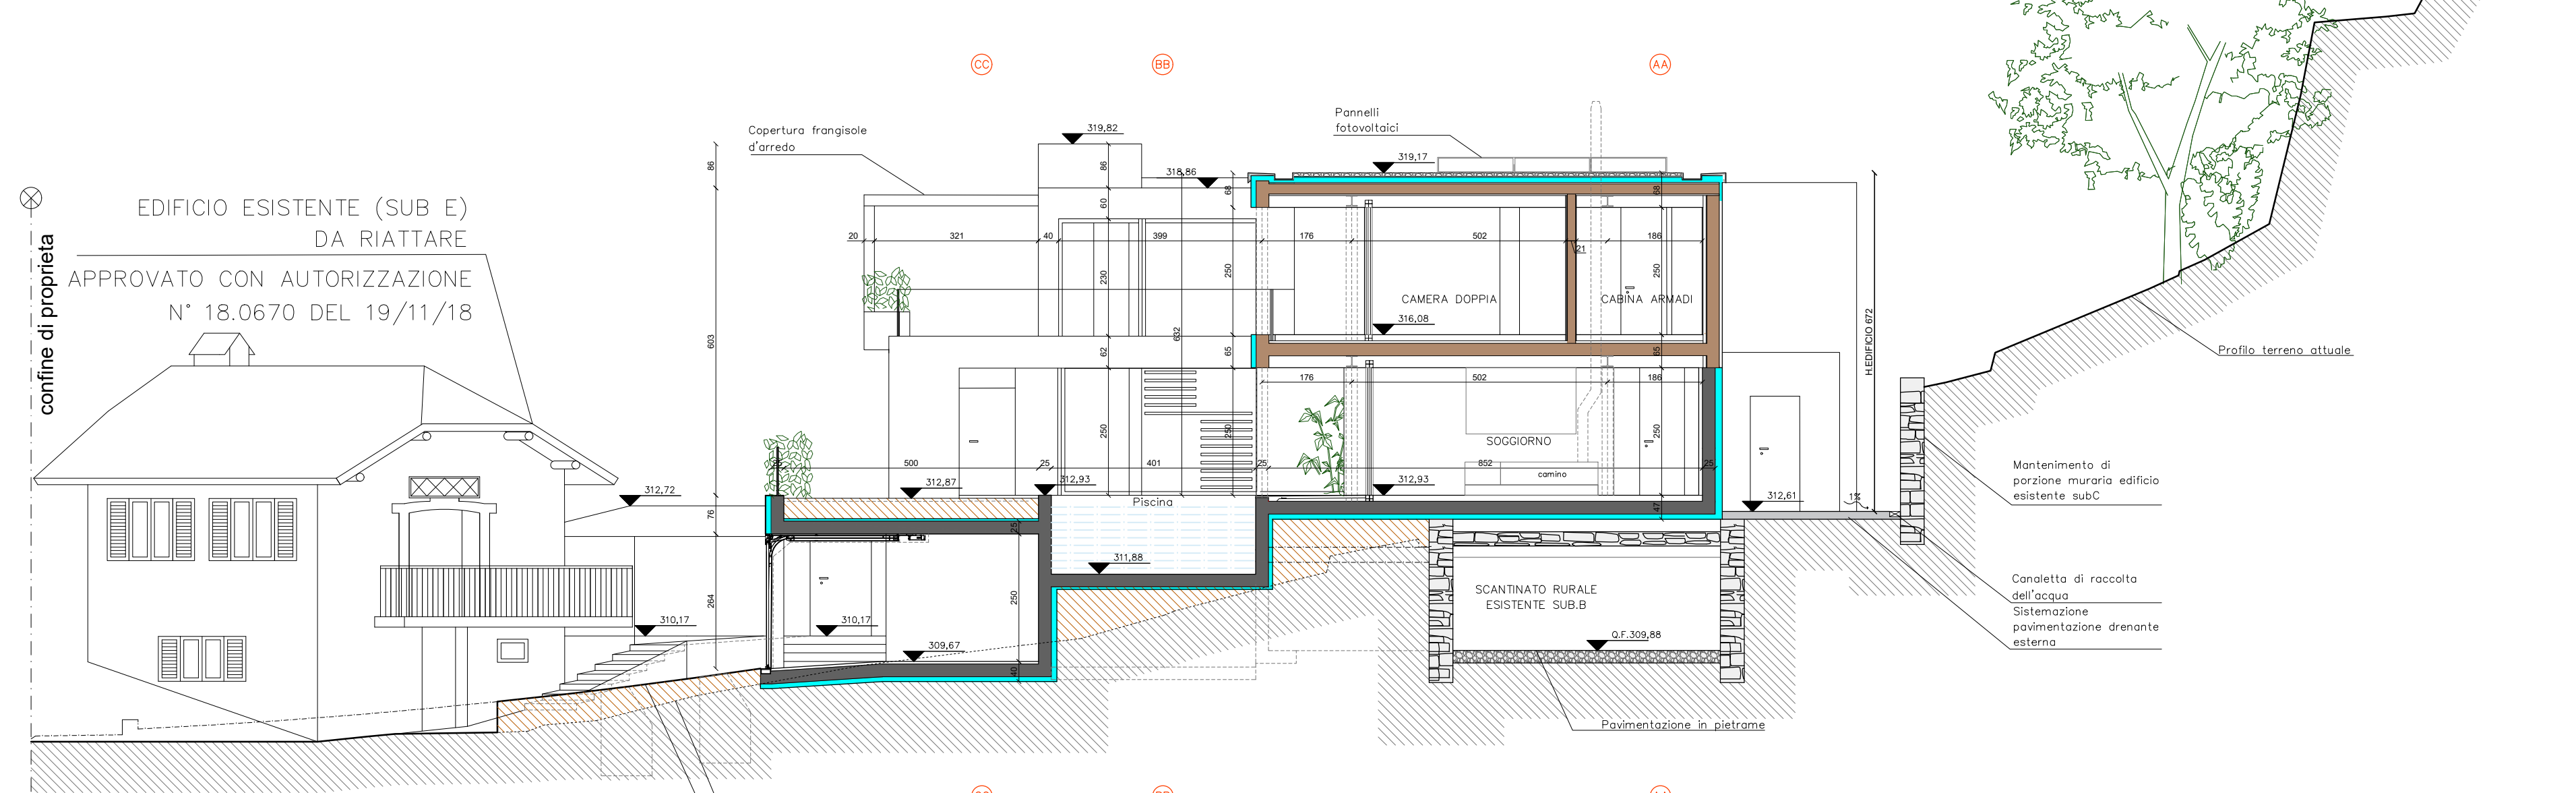


SEZIONE 33

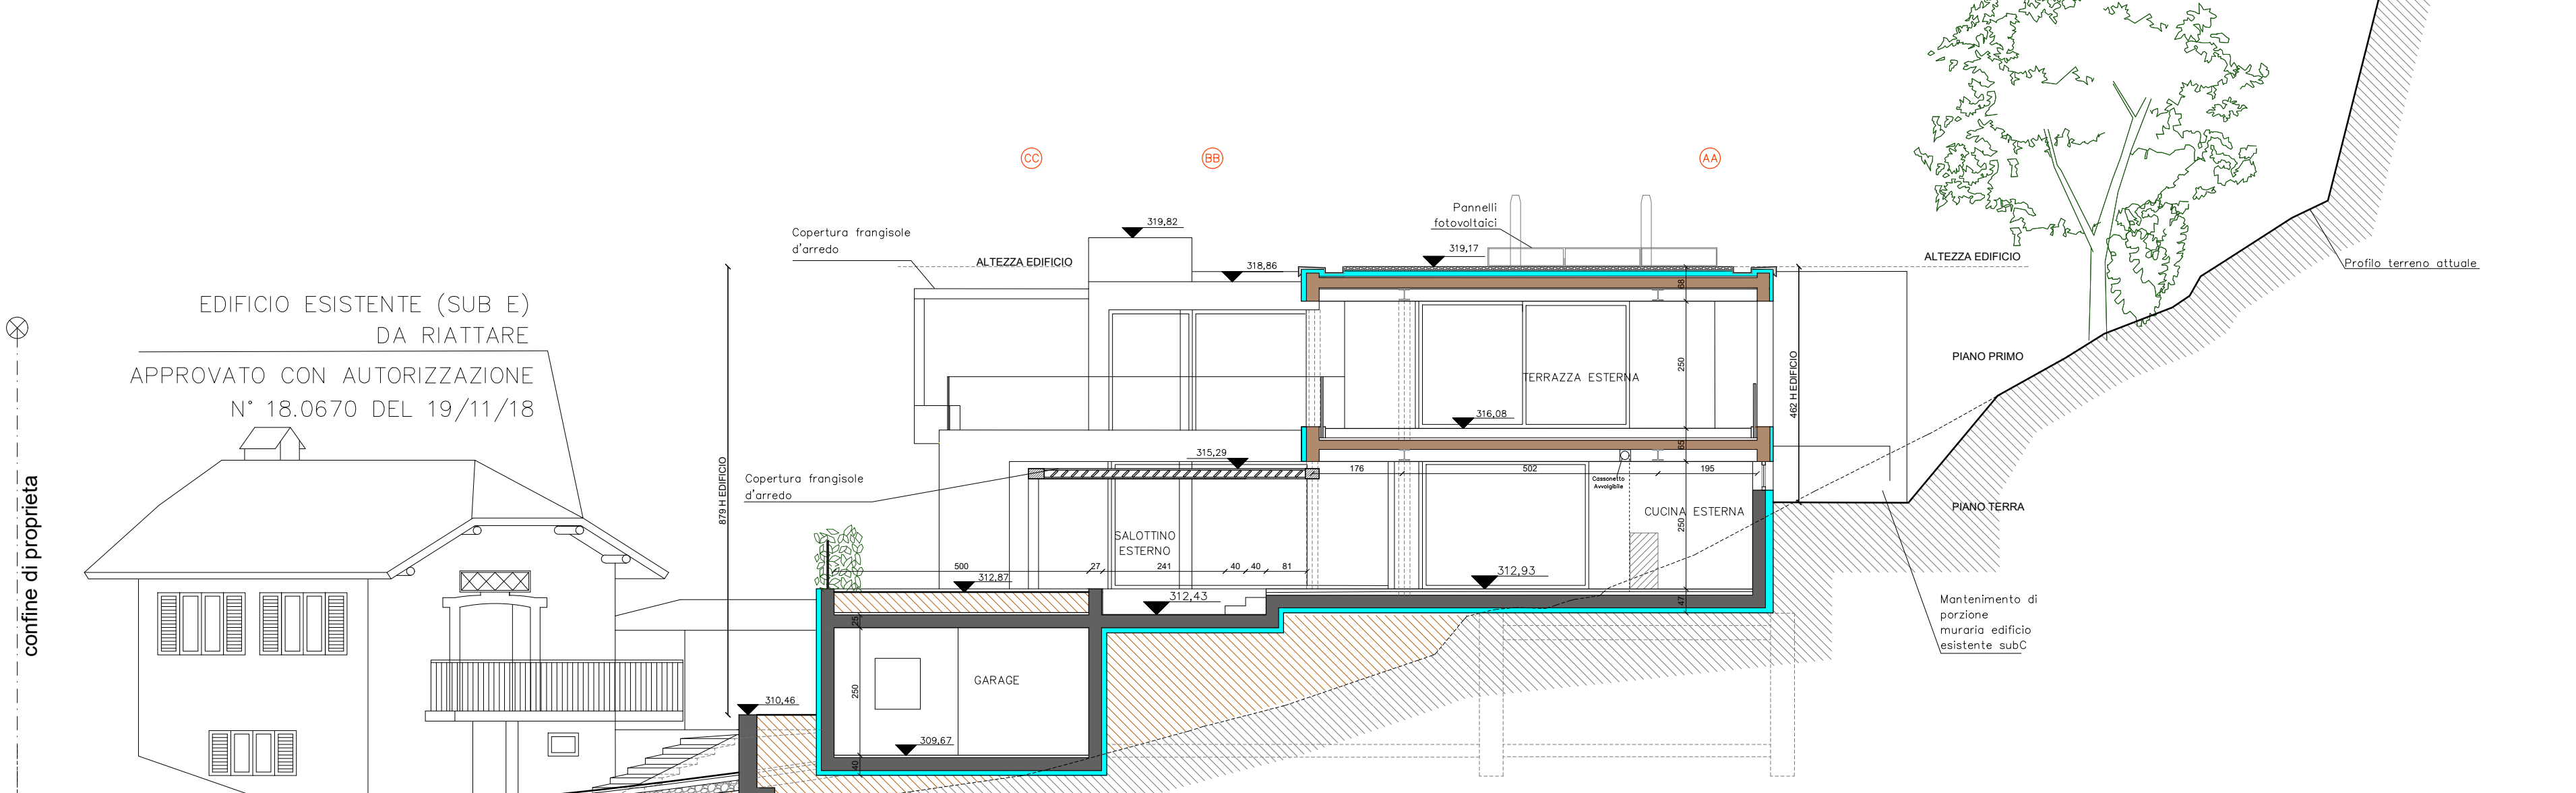


SEZIONE 44

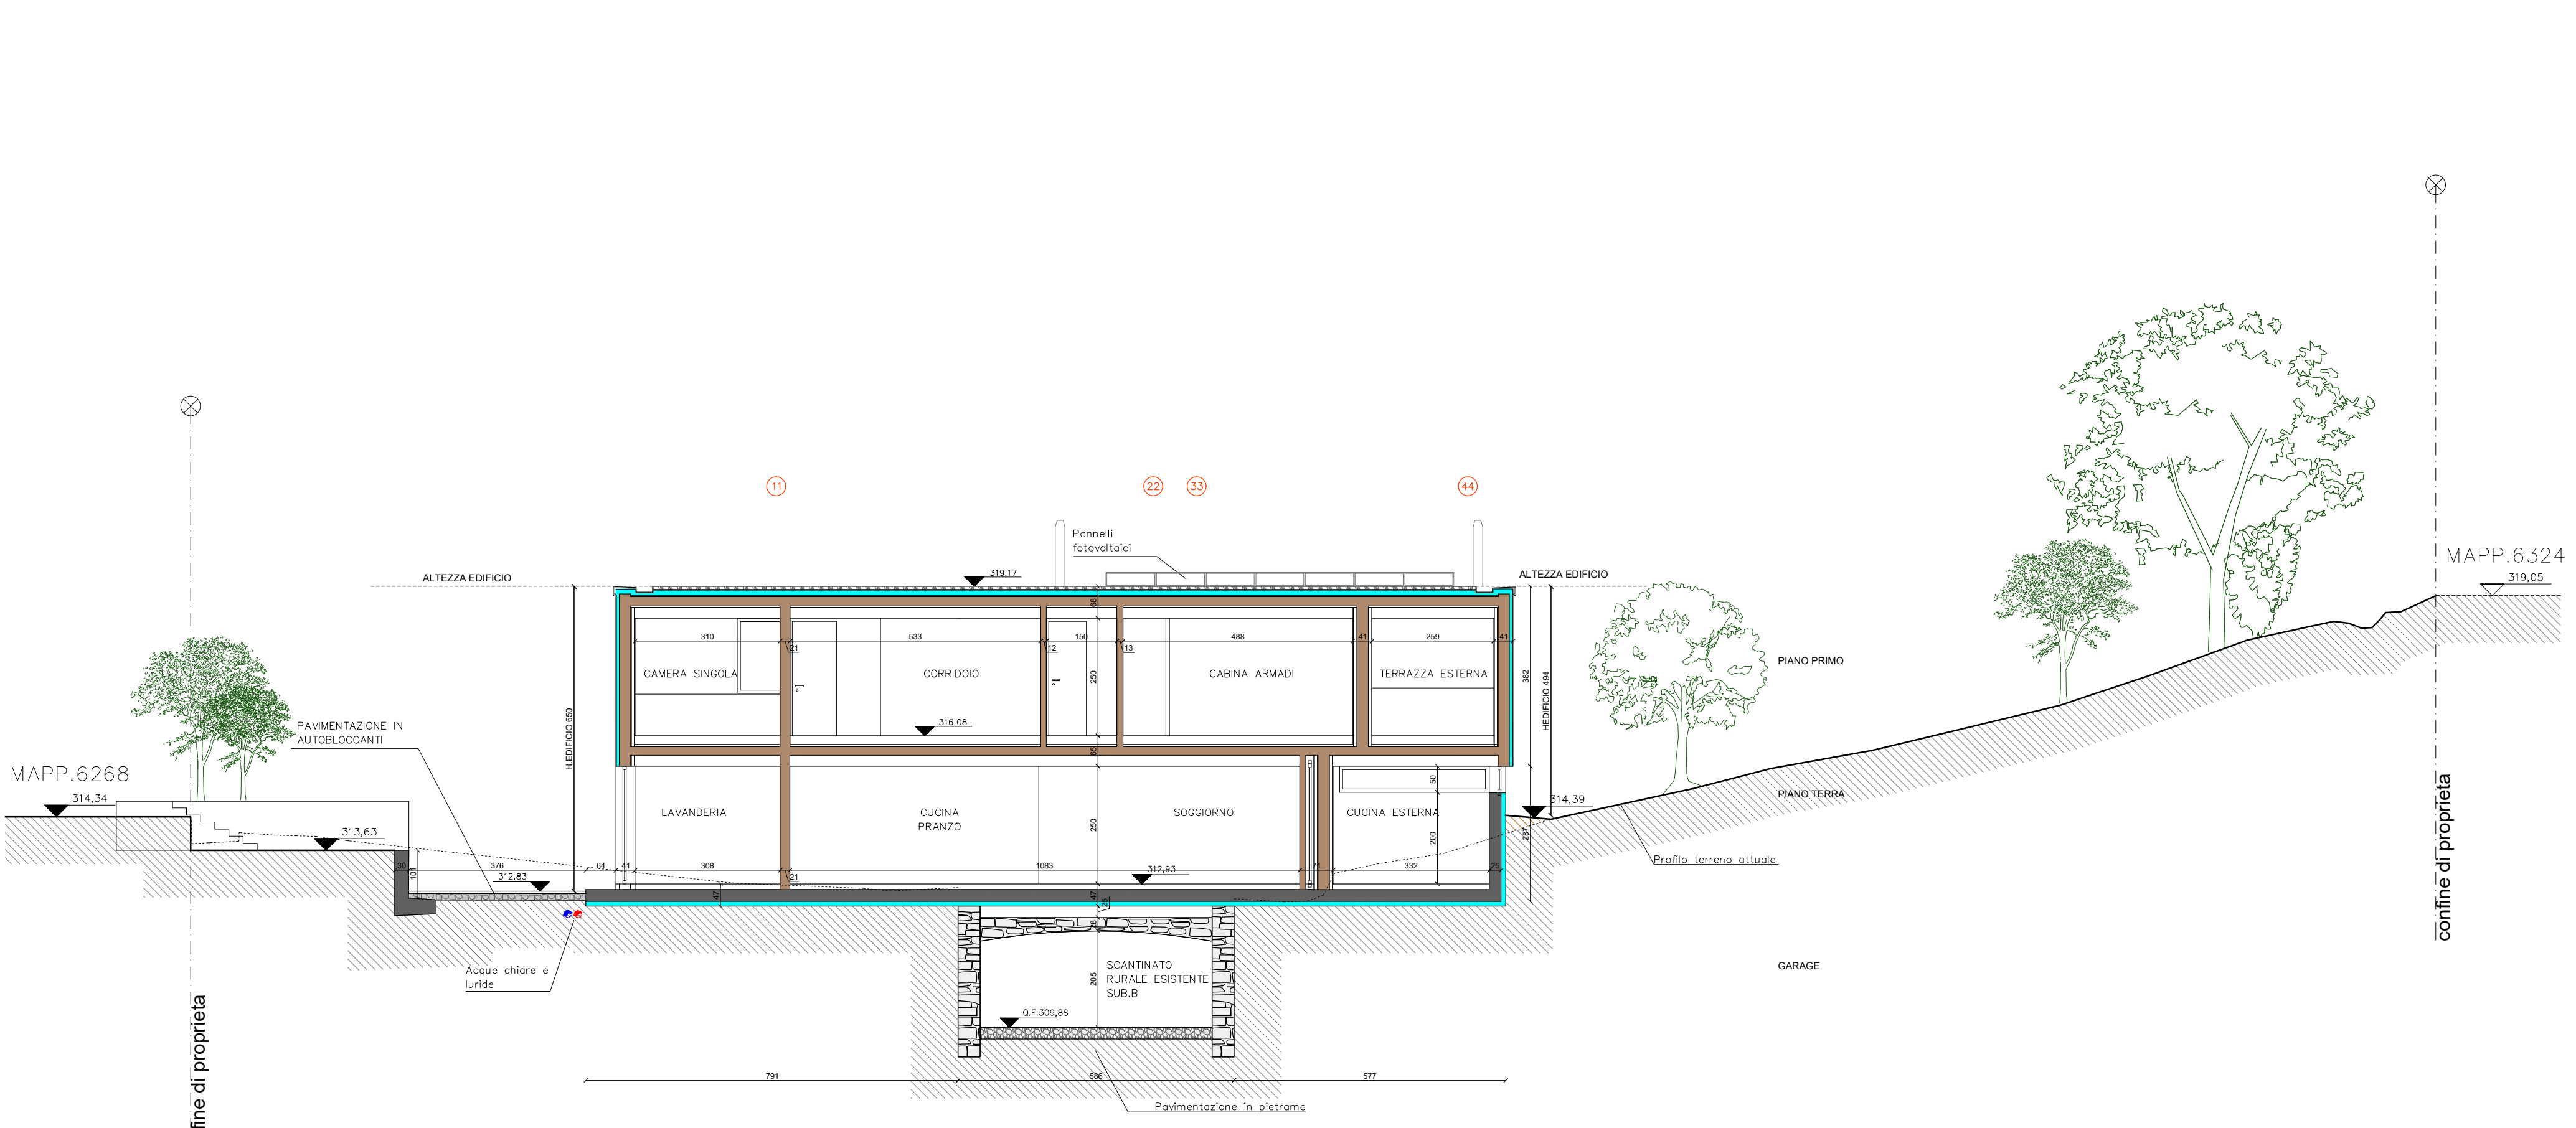

SEZIONE AA

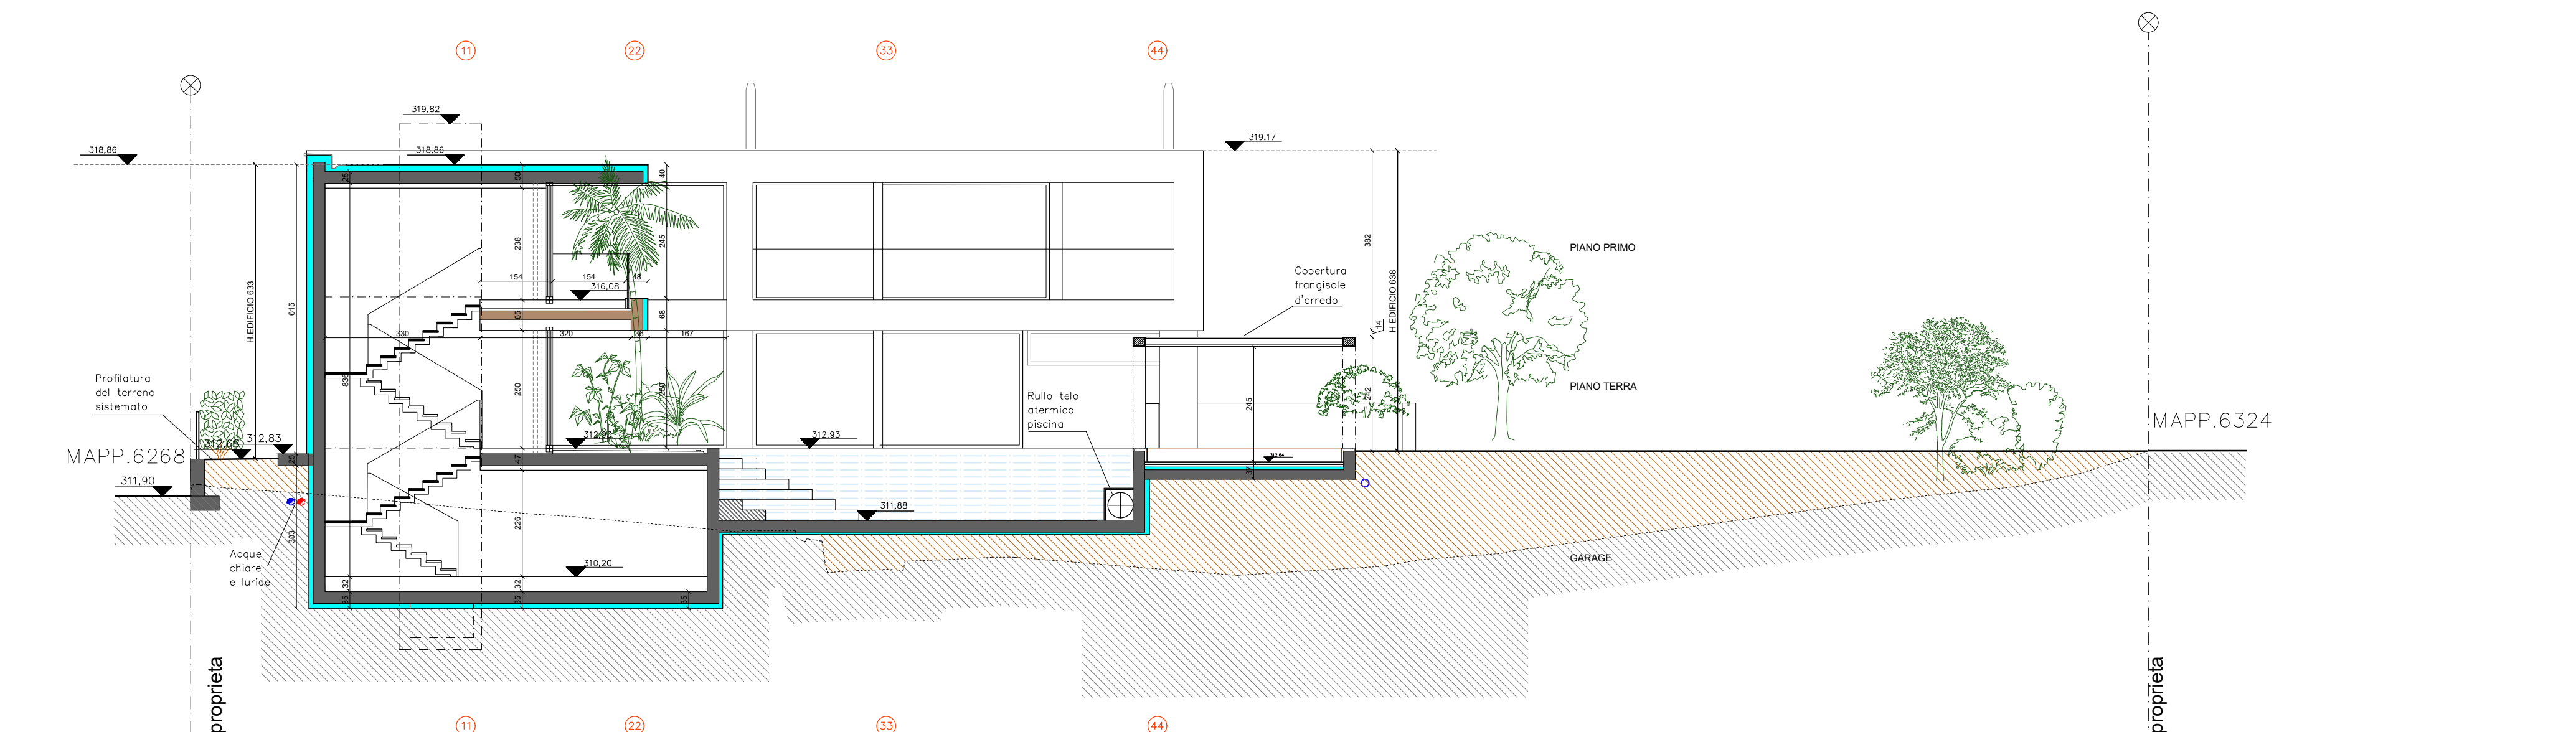


SEZIONE BB

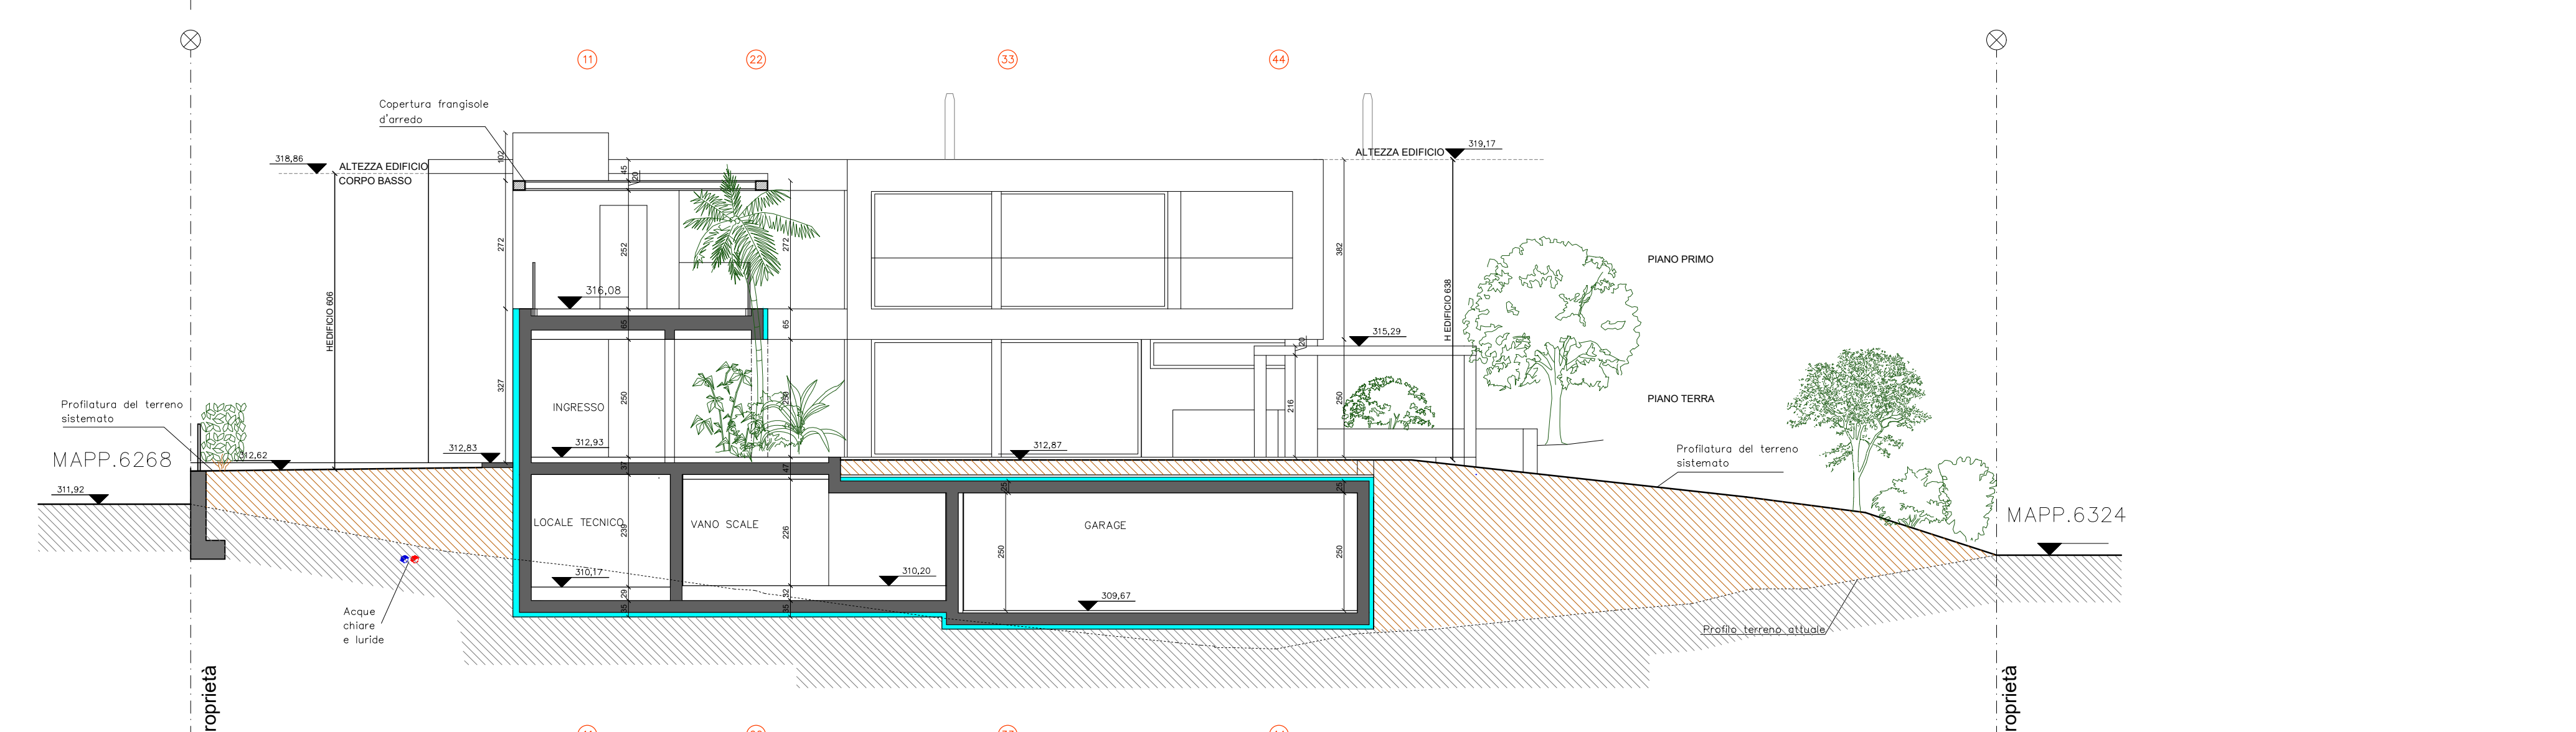

SEZIONE CC

- terreno esistente sezionato
- riporto per terreno sistemato
- sezione terreno attuale
- muratura in cemento armato
- strutture prefabbricate in legno
- Proiezione elementi antistanti
- Proiezione elementi retrostanti
- canalizzazione acque chiare
- canalizzazione acque luride
- colibntazione termica (cappotto)

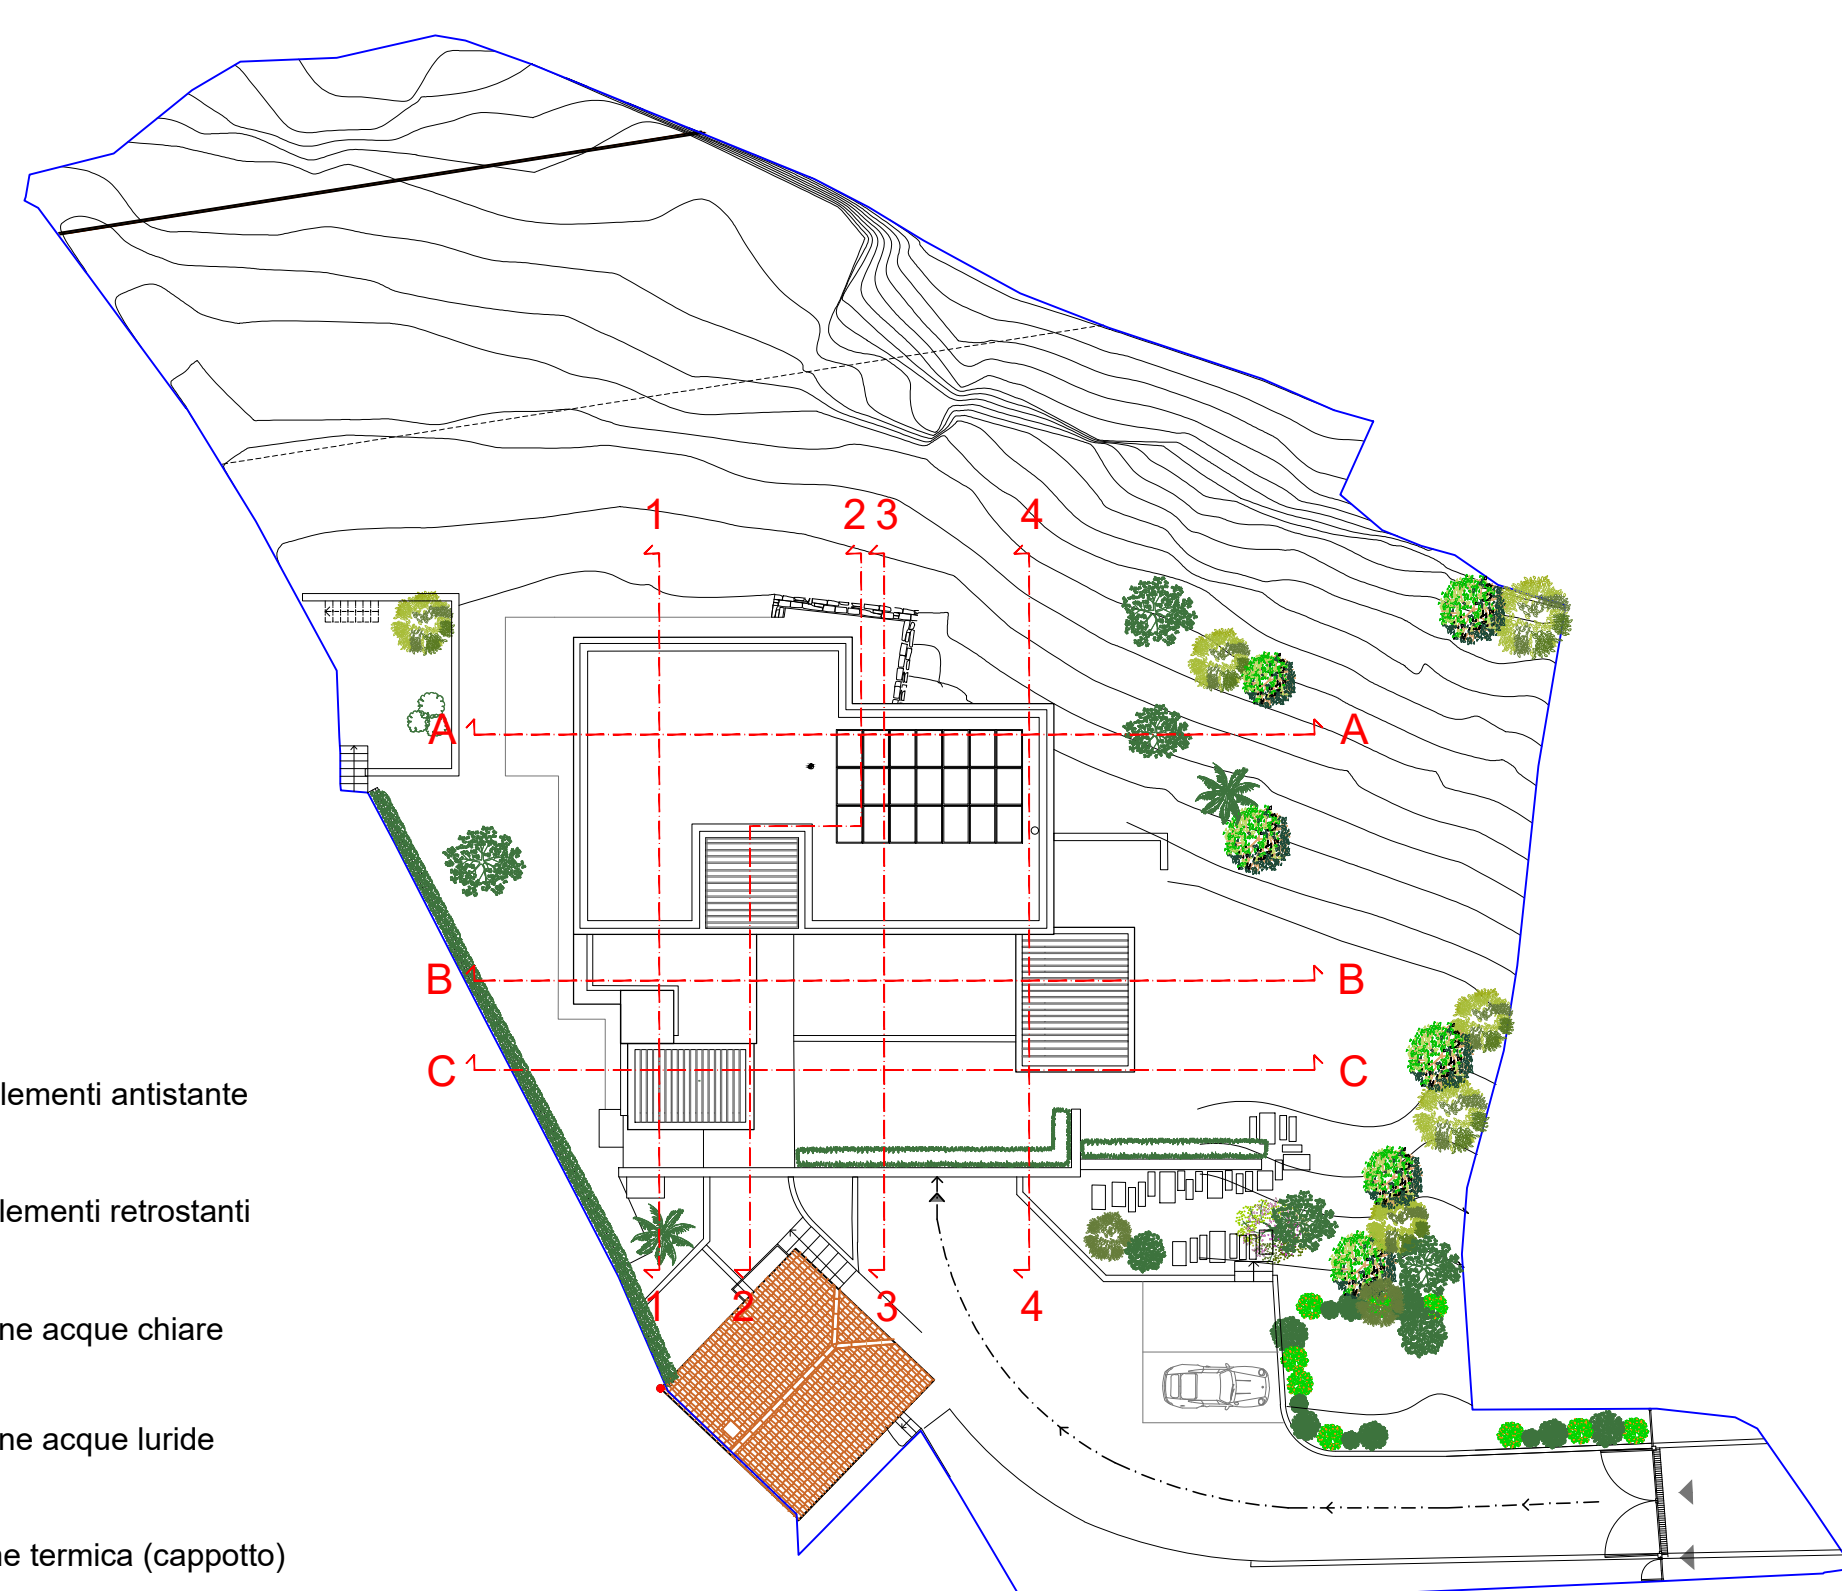

REALIZZAZIONE DI NUOVO EDIFICIO RESIDENZIALE MONOFAMIGLIARE DOMANDA DI LICENZA DI COSTRUZIONE PROCEDURA ORDINARIA			
LOCALIZZAZIONE DELL'INTERVENTO COMUNE DI BELLINZONA - MAPPALE N. 6204			
Progetto per la domanda di costruzione VARIANTE IN CORSO D'OPERA		SCALA 1:100	N. TAVOLA 13
OGGETTO DELLA TAVOLA SEZIONI		DATA Dicembre 2020	RIF.
ISTANTE - PROPRIETARIO: INGENIERI MARCO SACCHI - INGENIERI TANIA NUOVO 89 - 6939 MUGENA (CH)	FIRMA	FIRMA	
PROGETTISTA: CARLO CILLARA - ARCHITETTURA Sagl CARLO CILLARA ROSSETTI - ARCHITETTO - MEMBRO OTA n°5026 VIA MARCELLO STAGIENO 1002 - 10128 GENOVA (IT) TEL. 010/247.13.43 - FAX 010/247.13.43 - E-MAIL: carlo.cillara@studiocillara.it - STUDIO WEB: www.studiocillara.it	FIRMA	FIRMA	