




PROSPETTO SUD

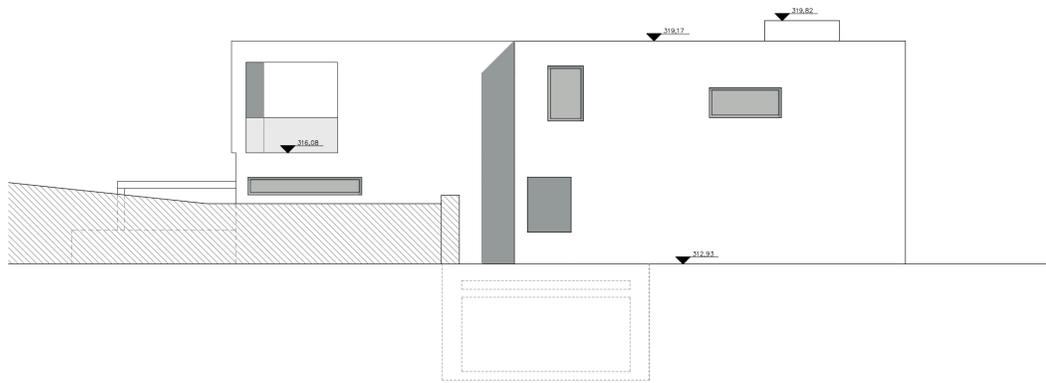

PROSPETTO EST

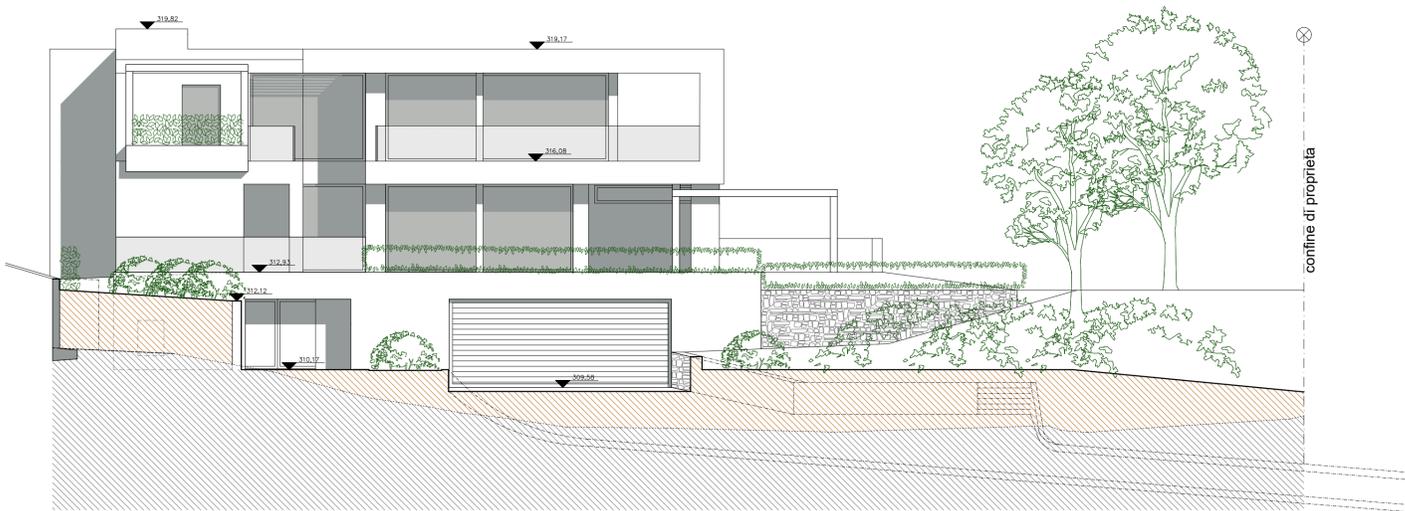

PROSPETTO OVEST

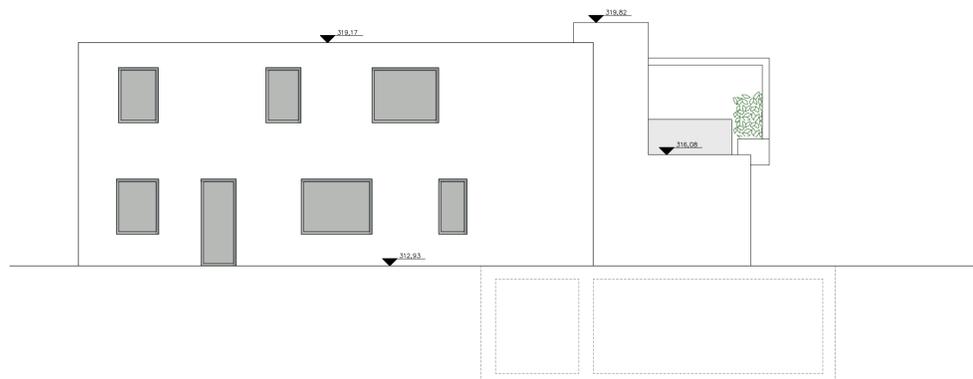

PROSPETTO NORD

REALIZZAZIONE DI NUOVO EDIFICIO RESIDENZIALE MONOFAMILIARE  
DOMANDA DI LICENZA DI COSTRUZIONE  
PROCEDURA ORDINARIA

LOCALIZZAZIONE DELL'INTERVENTO  
COMUNE DI BELLINZONA - MAPPALE N. 6204

Progetto per la domanda di costruzione  
**VARIANTE IN CORSO D'OPERA**

SCALA  
1:100  
N. TAVOLA  
**14**  
DATA  
Dicembre  
2020  
RIF.

OGGETTO DELLA TAVOLA  
PROSPETTI

ISTANTE - PROPRIETARIO:  
INSERMINI MARZIO  
SACCHI-INSERMINI TANIA  
Nucleo 69 - 6939 MUGENA (CH)

FIRMA

FIRMA

PROGETTISTA: **CARLO CILLARA - ARCHITETTURA Sagl**  
CARLO CILLARA ROSSI - ARCHITETTO - MEMBRO OTIA n°5026  
VIA LINOLEUM 1A - 6512 GUBIASCO (CH)  
VIA MARCELLO STAGLIENO 10/22 - 16126 GENOVA (IT)  
TEL 010/247.13.43 - NATEL +39 3356252989  
MAIL: carlo.cillara@studioprogetti.net - SITO WEB: www.studioprogetti.net

FIRMA