



SIGLE CARTONGESSI:  
 Controsoffitto  
 alloggi\_CS.P air  
 bagni-cucina\_CS.P hydro


- ACI: maglia strutturale
- cartongesso coibentato
- vani spessori\_controllore sigle
- coibentazione termica\_tela di vetro
- coibentazione termica\_resina fenolica
- muratura esistente
- c.a. esistente
- c.a. nuova formazione
- muratura in gresolite
- proiezione elementi sovrastanti
- proiezione elementi sottostanti
- infilaggio caviedi
- profilo HEA 100 predisposto a tutta altezza per la stabilizzazione delle pareti in cartongesso
- pannelli Xlam
- confine proprietà
- stati vc
- scarico acque nere
- scarico acque bianche
- canaletta di raccolta delle acque meteoriche
- capotto interno a soffitto
- porte interne a filo muro sul lato esterno
- portoncino caposcala blindato

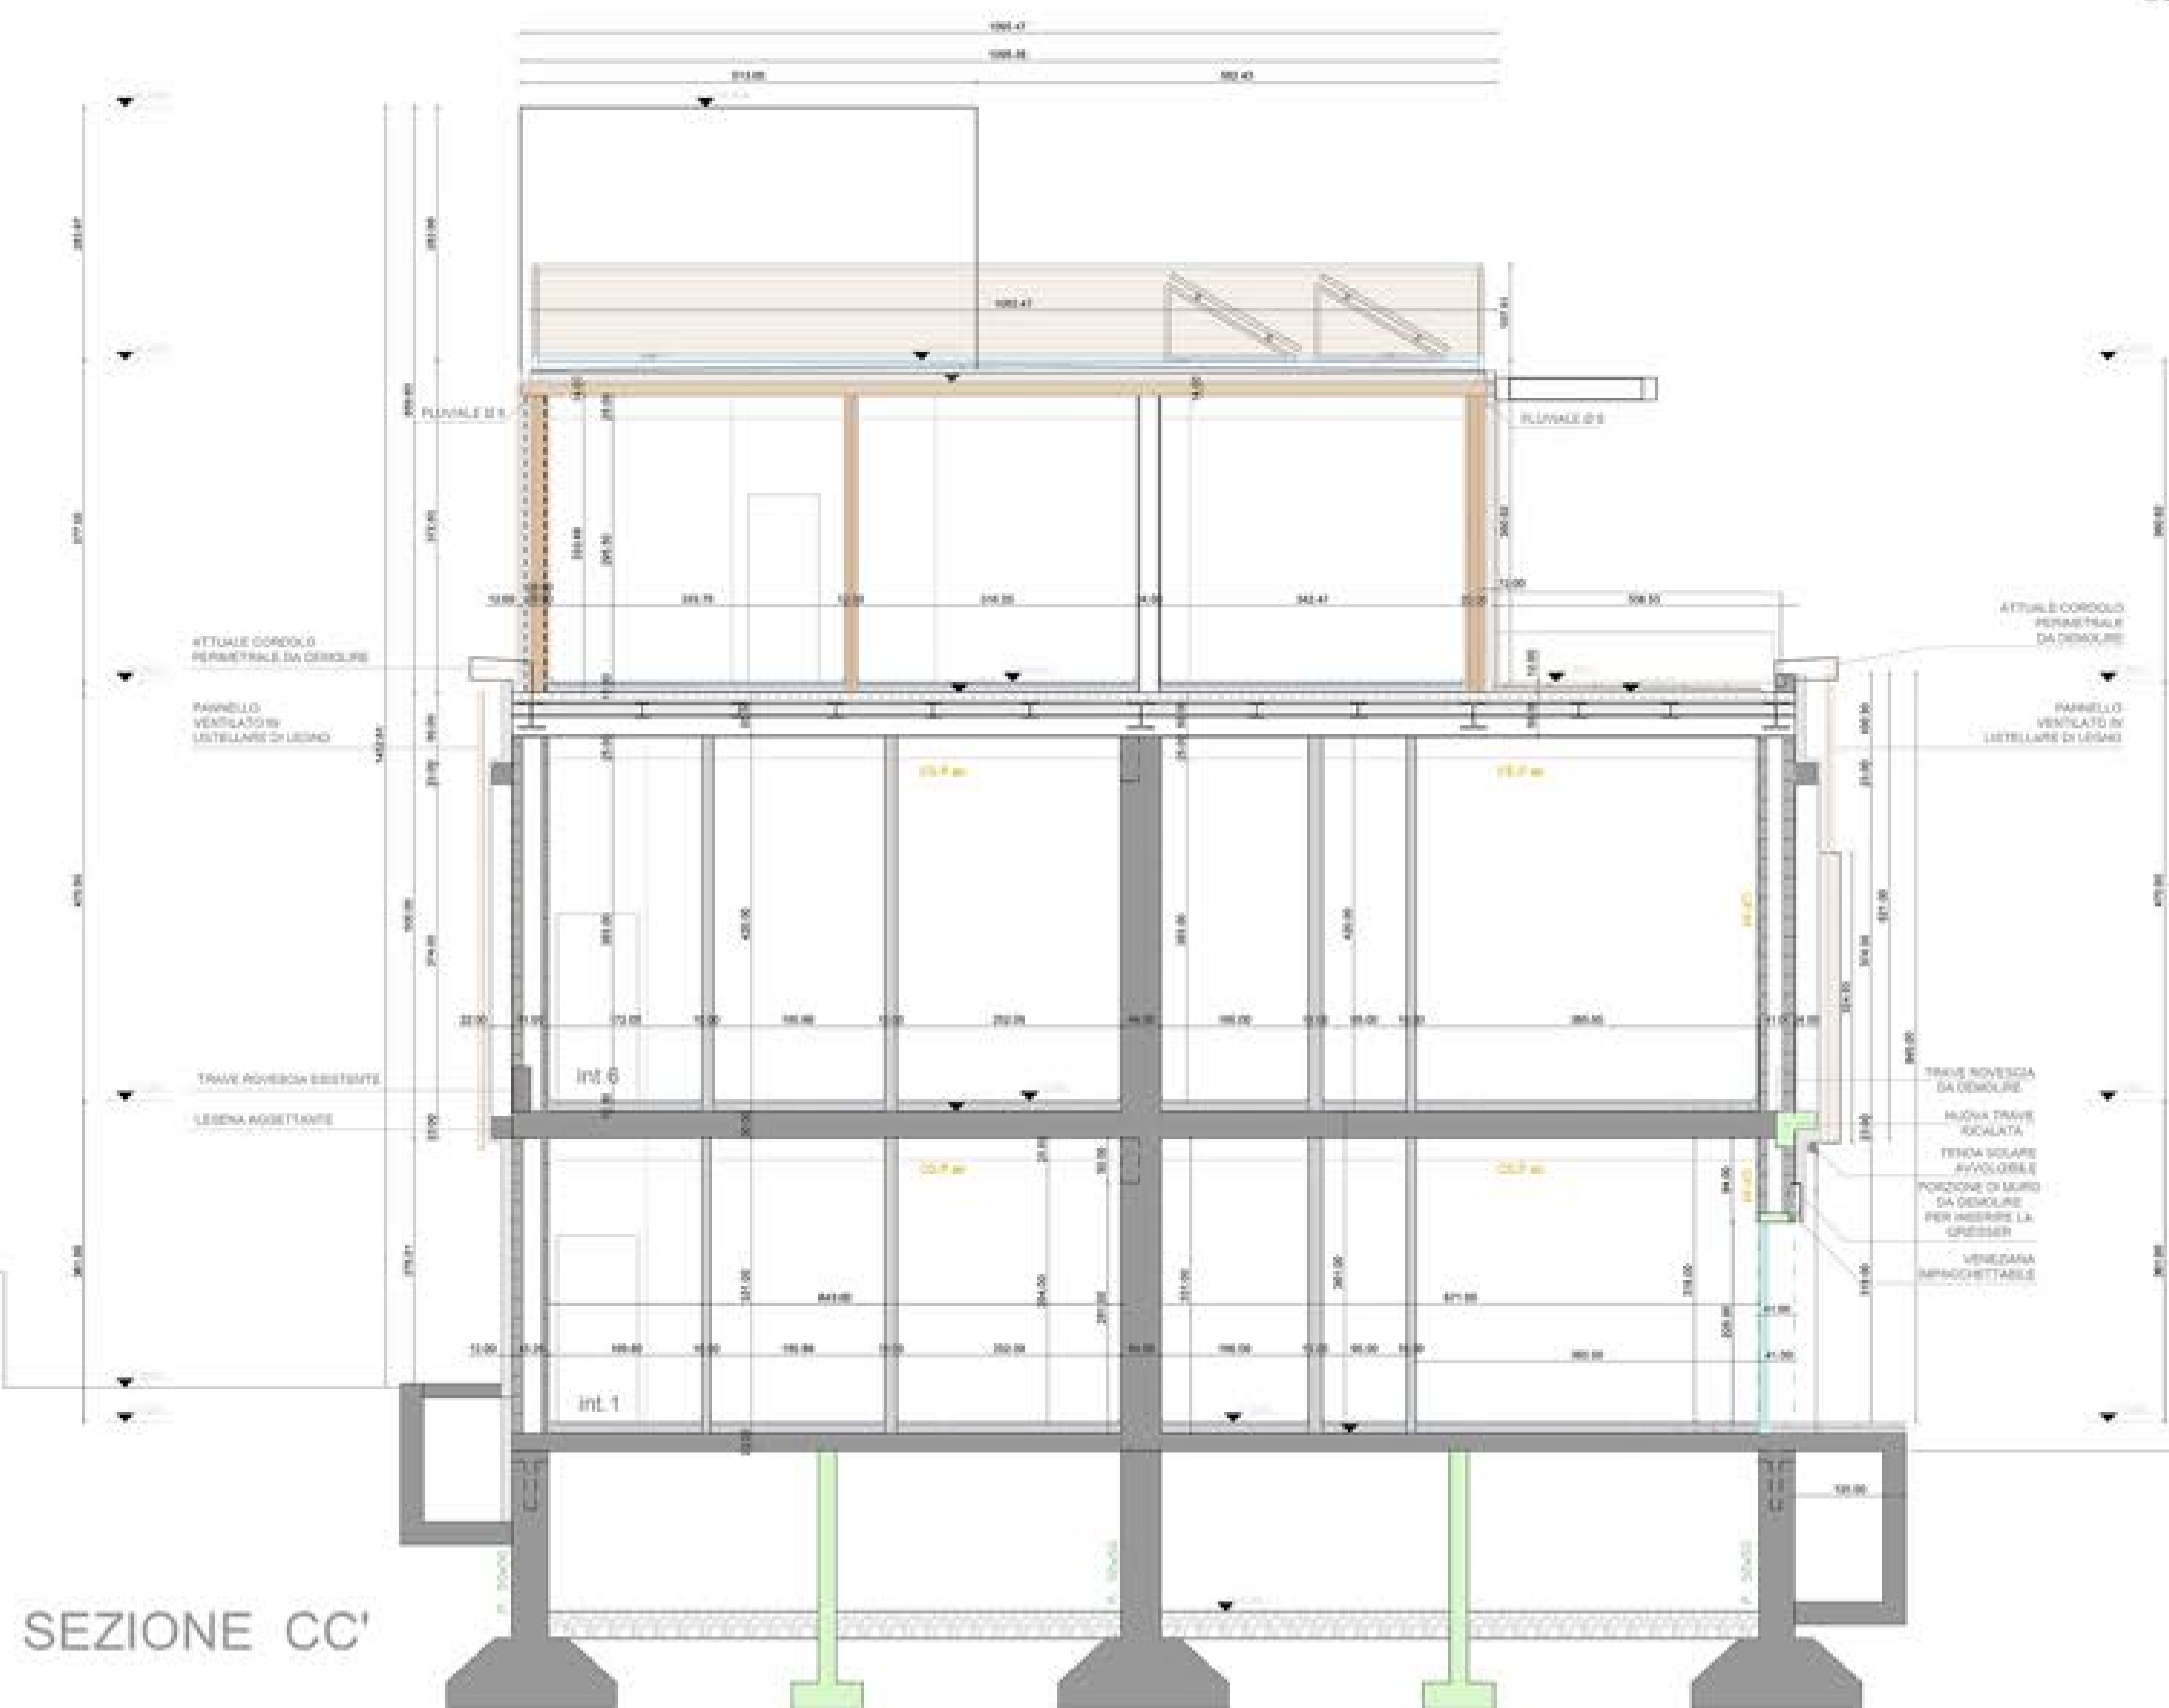


SEZIONE CC'

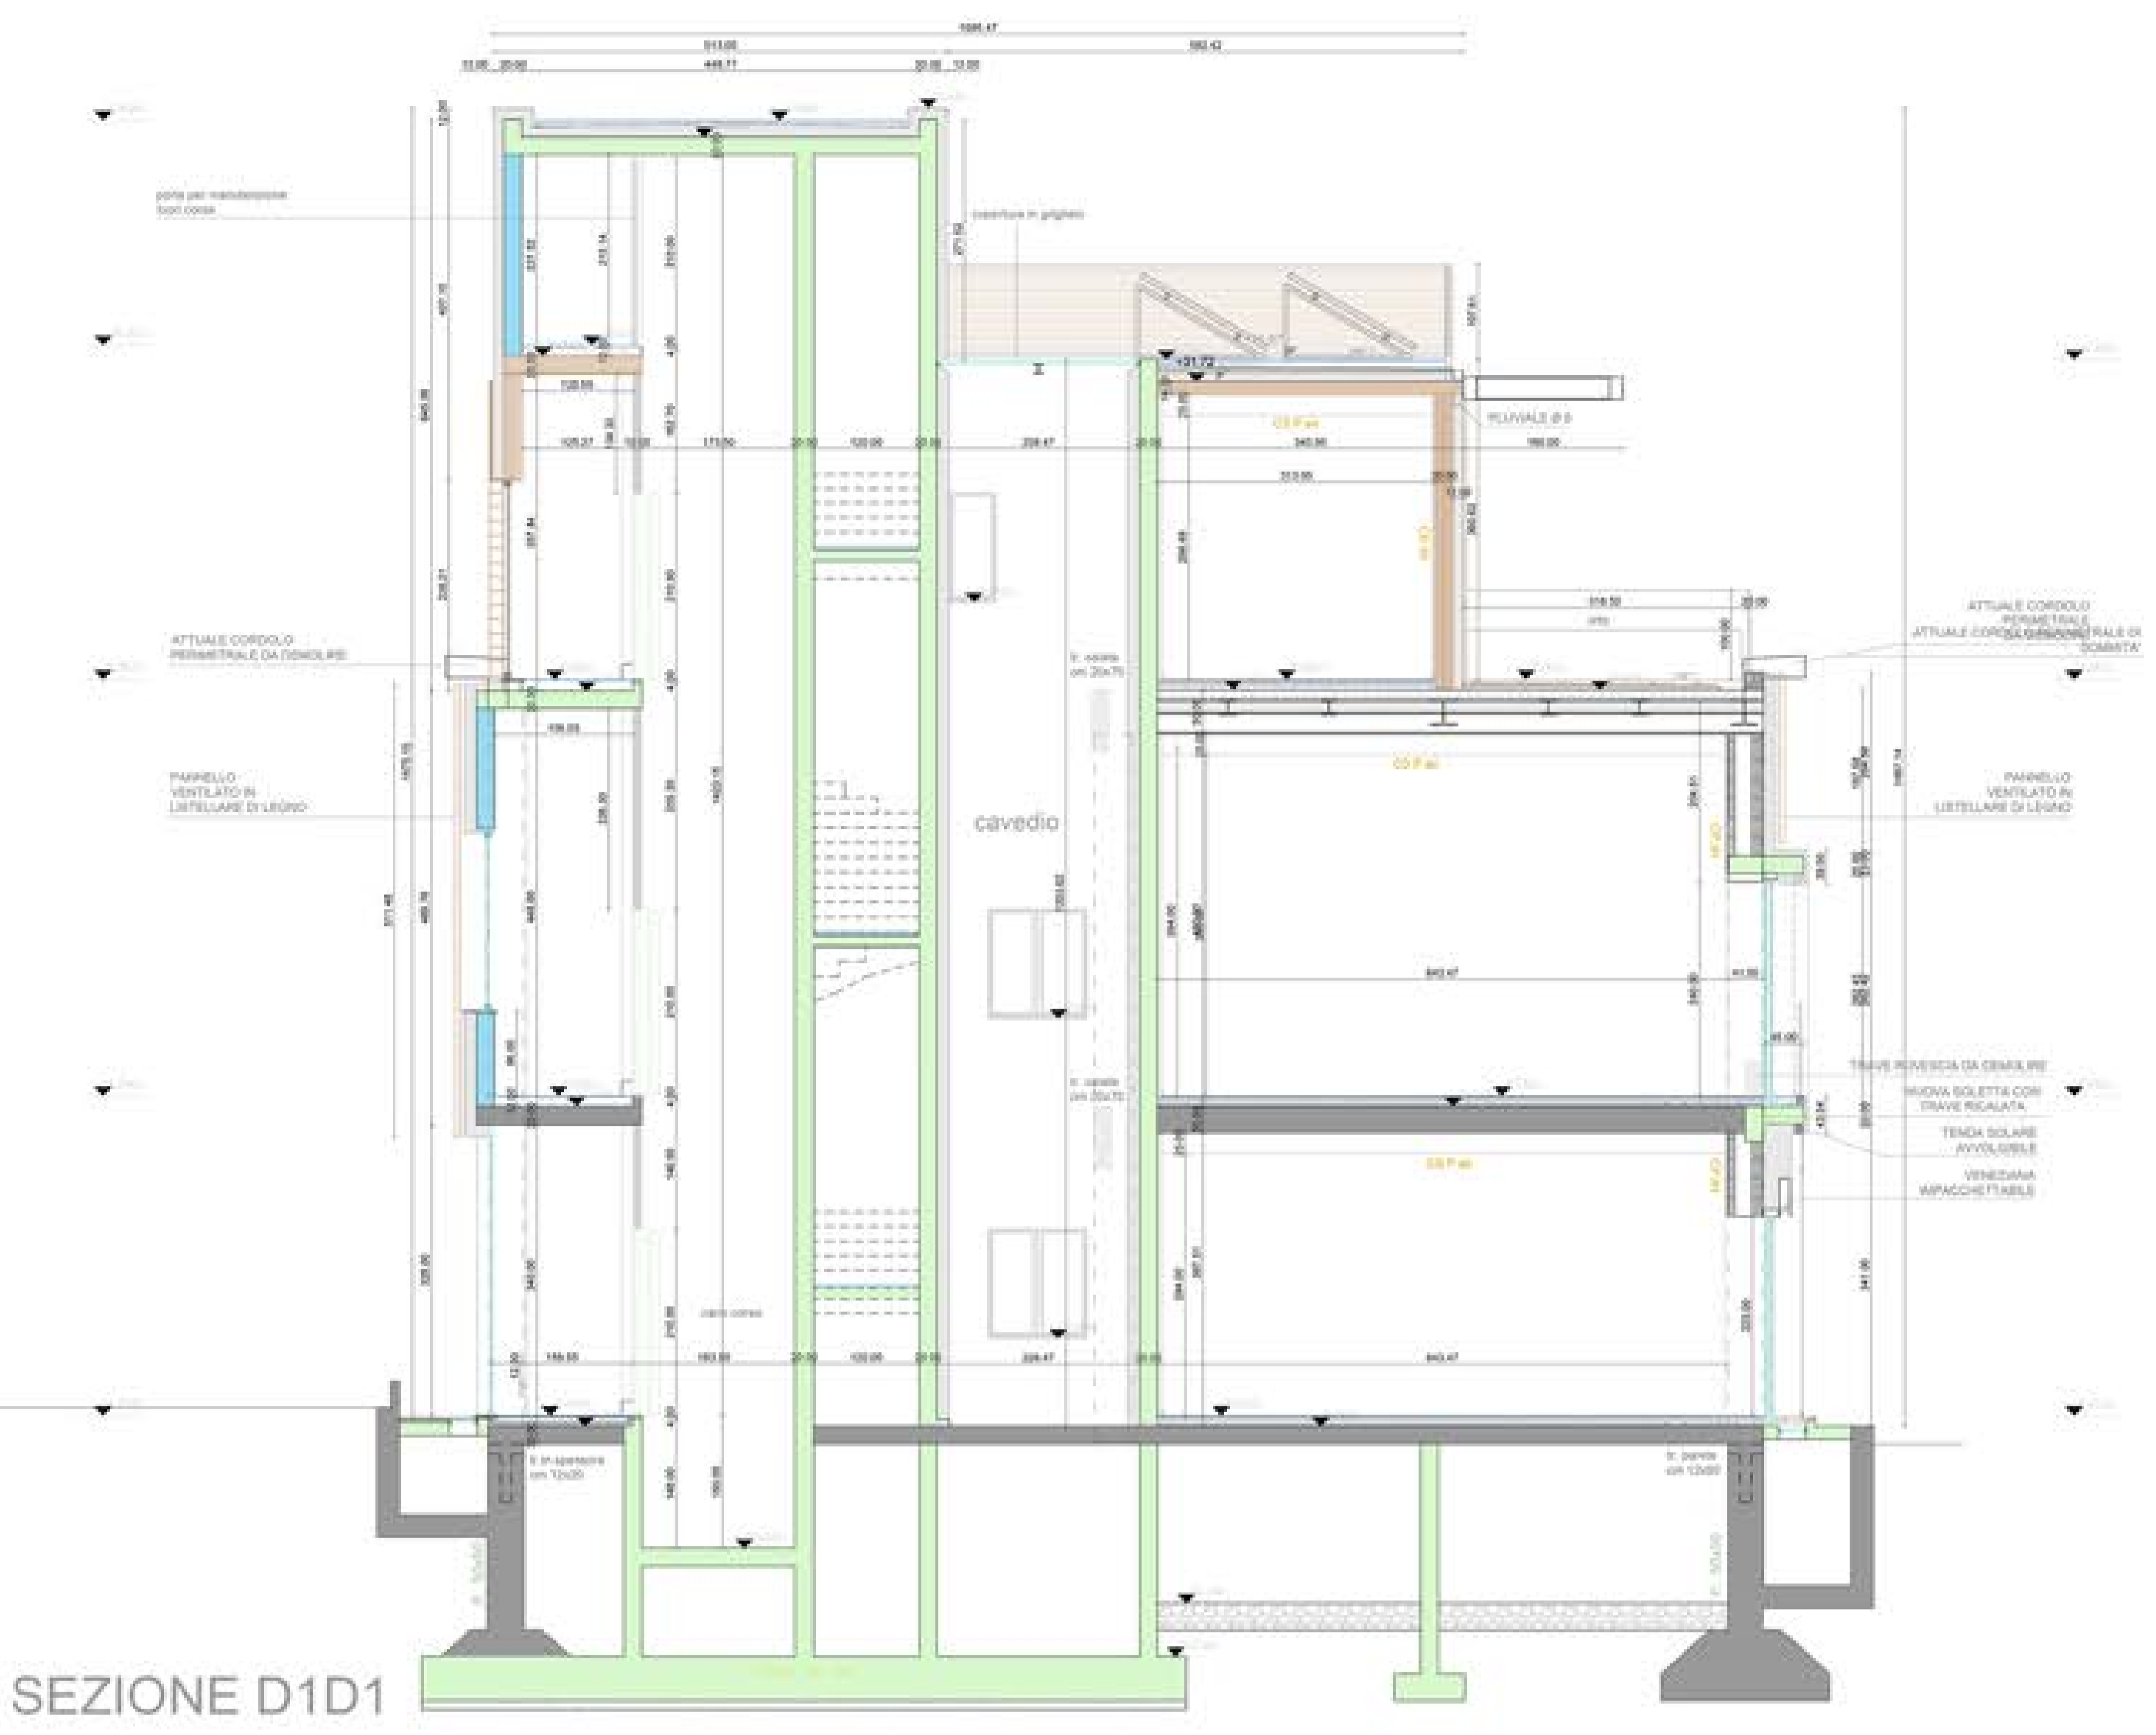

SEZIONE D1D1

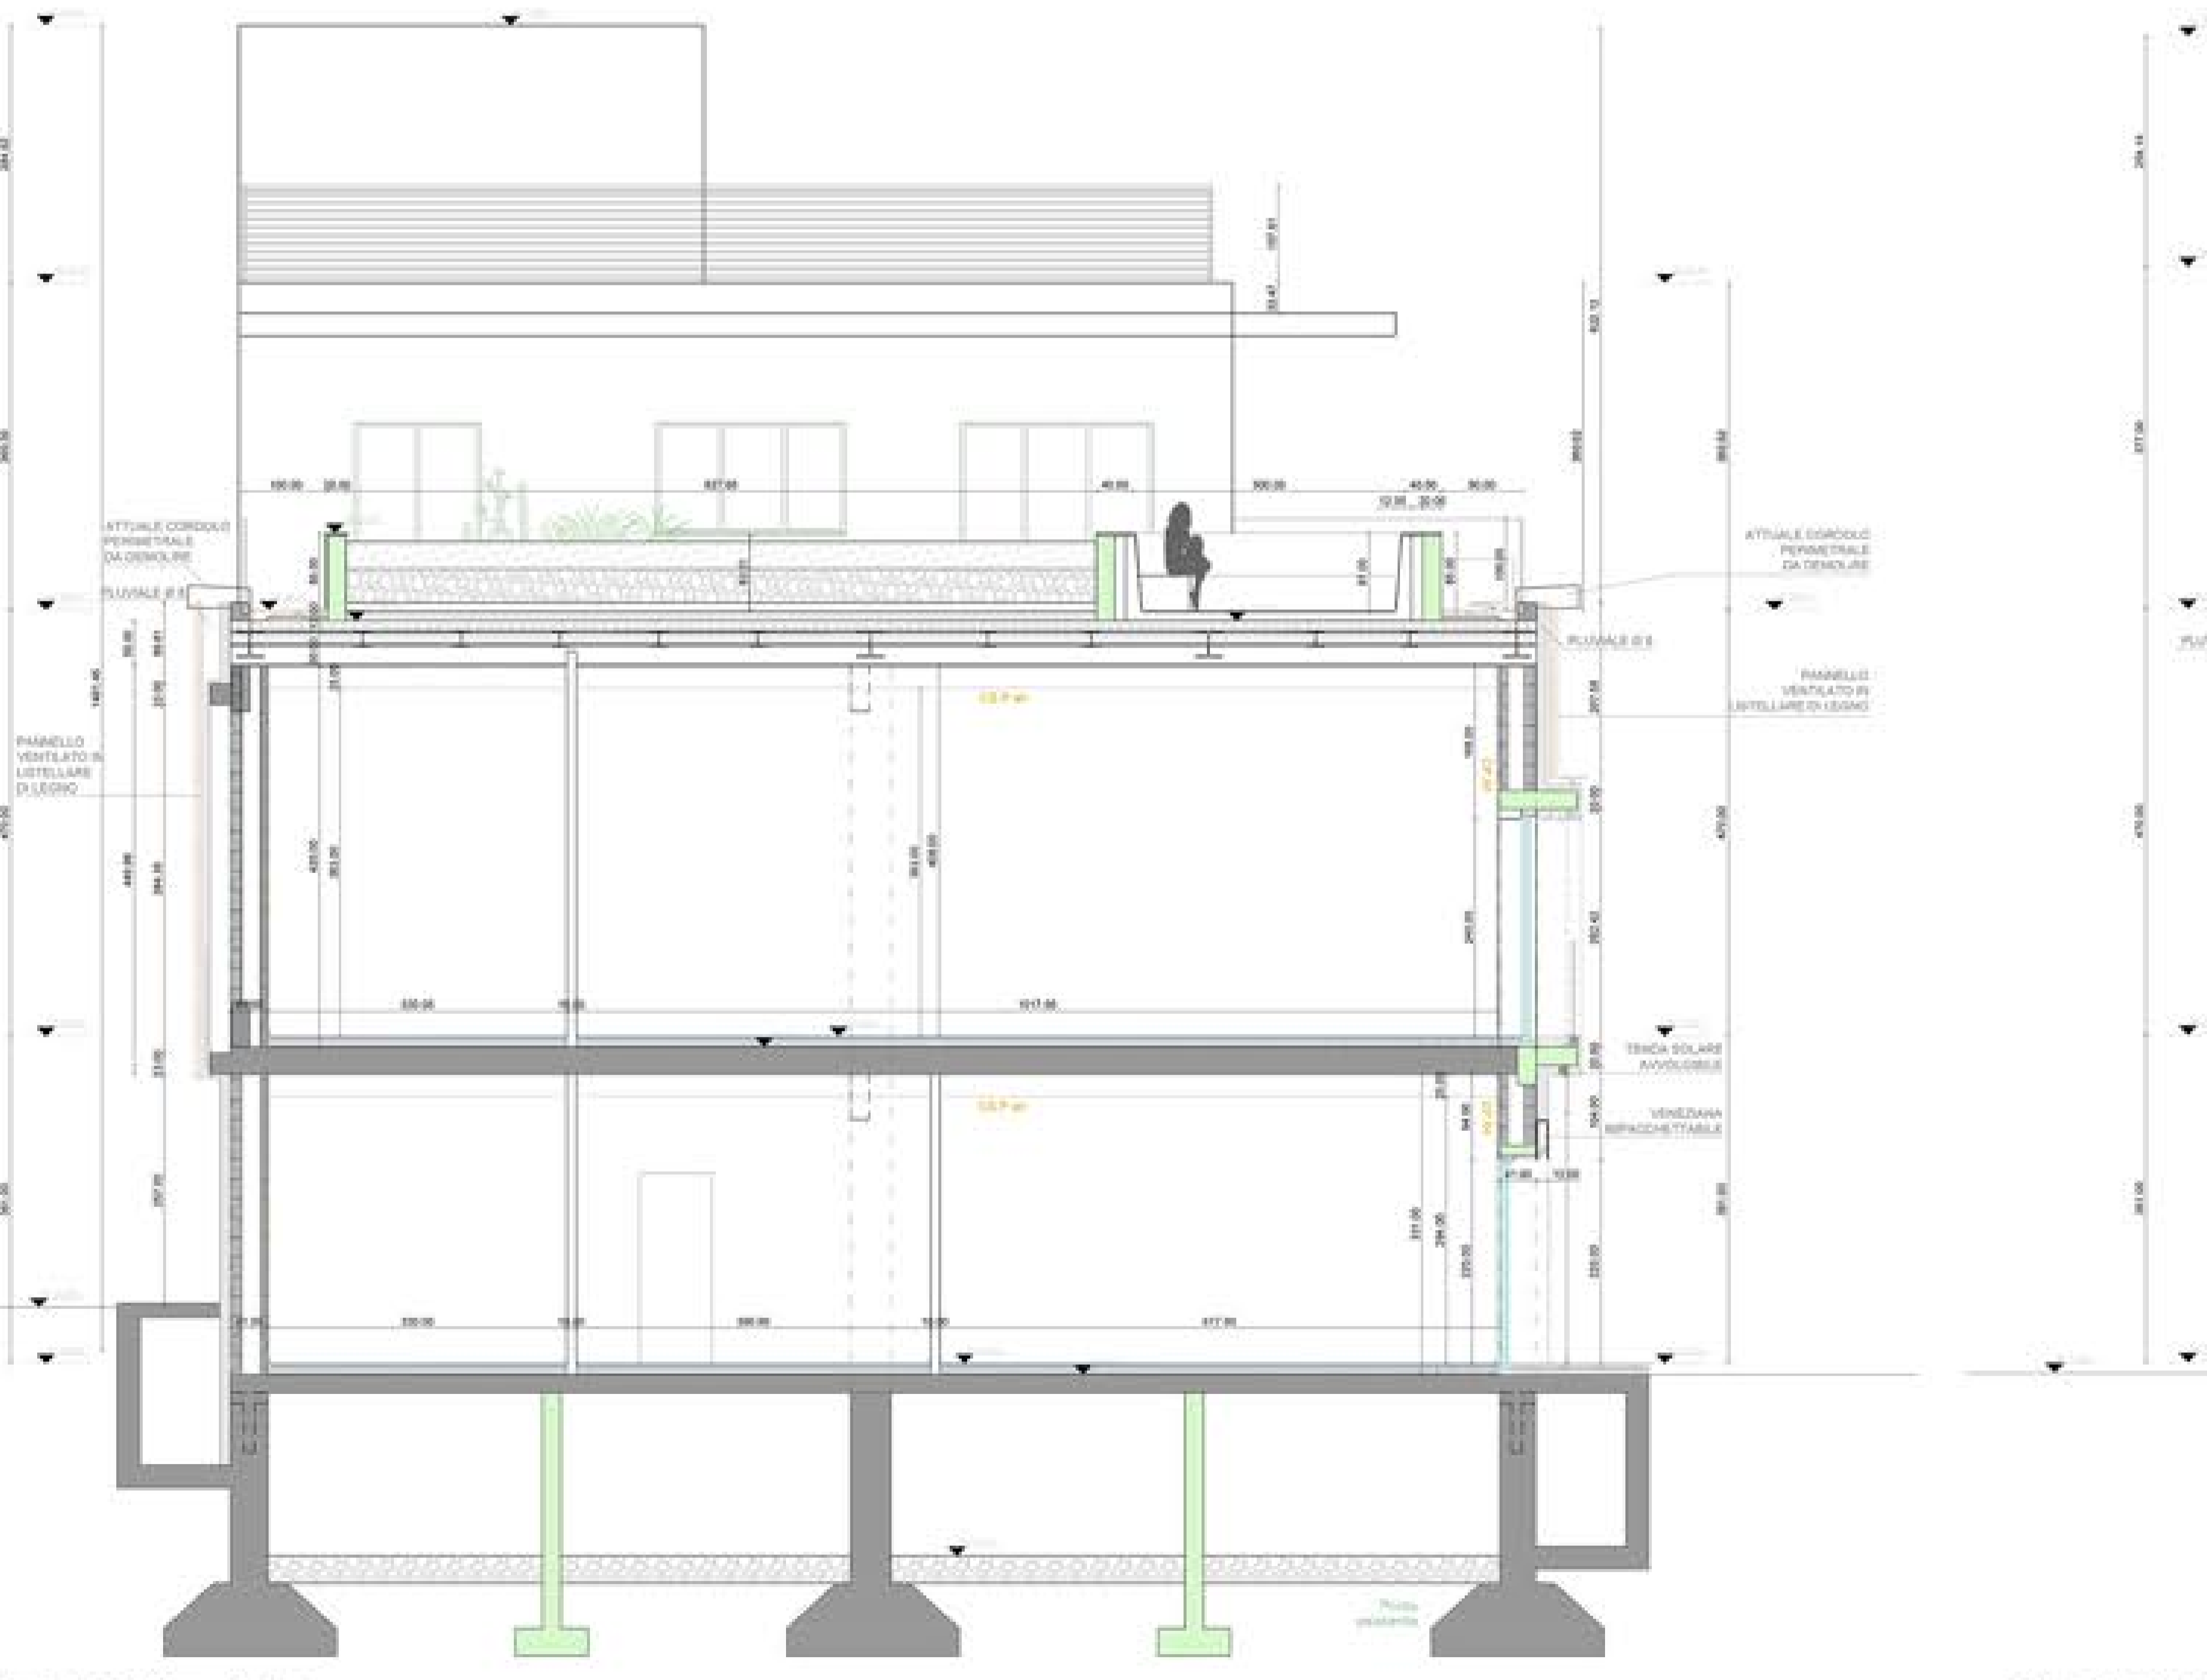

SEZIONE AA'

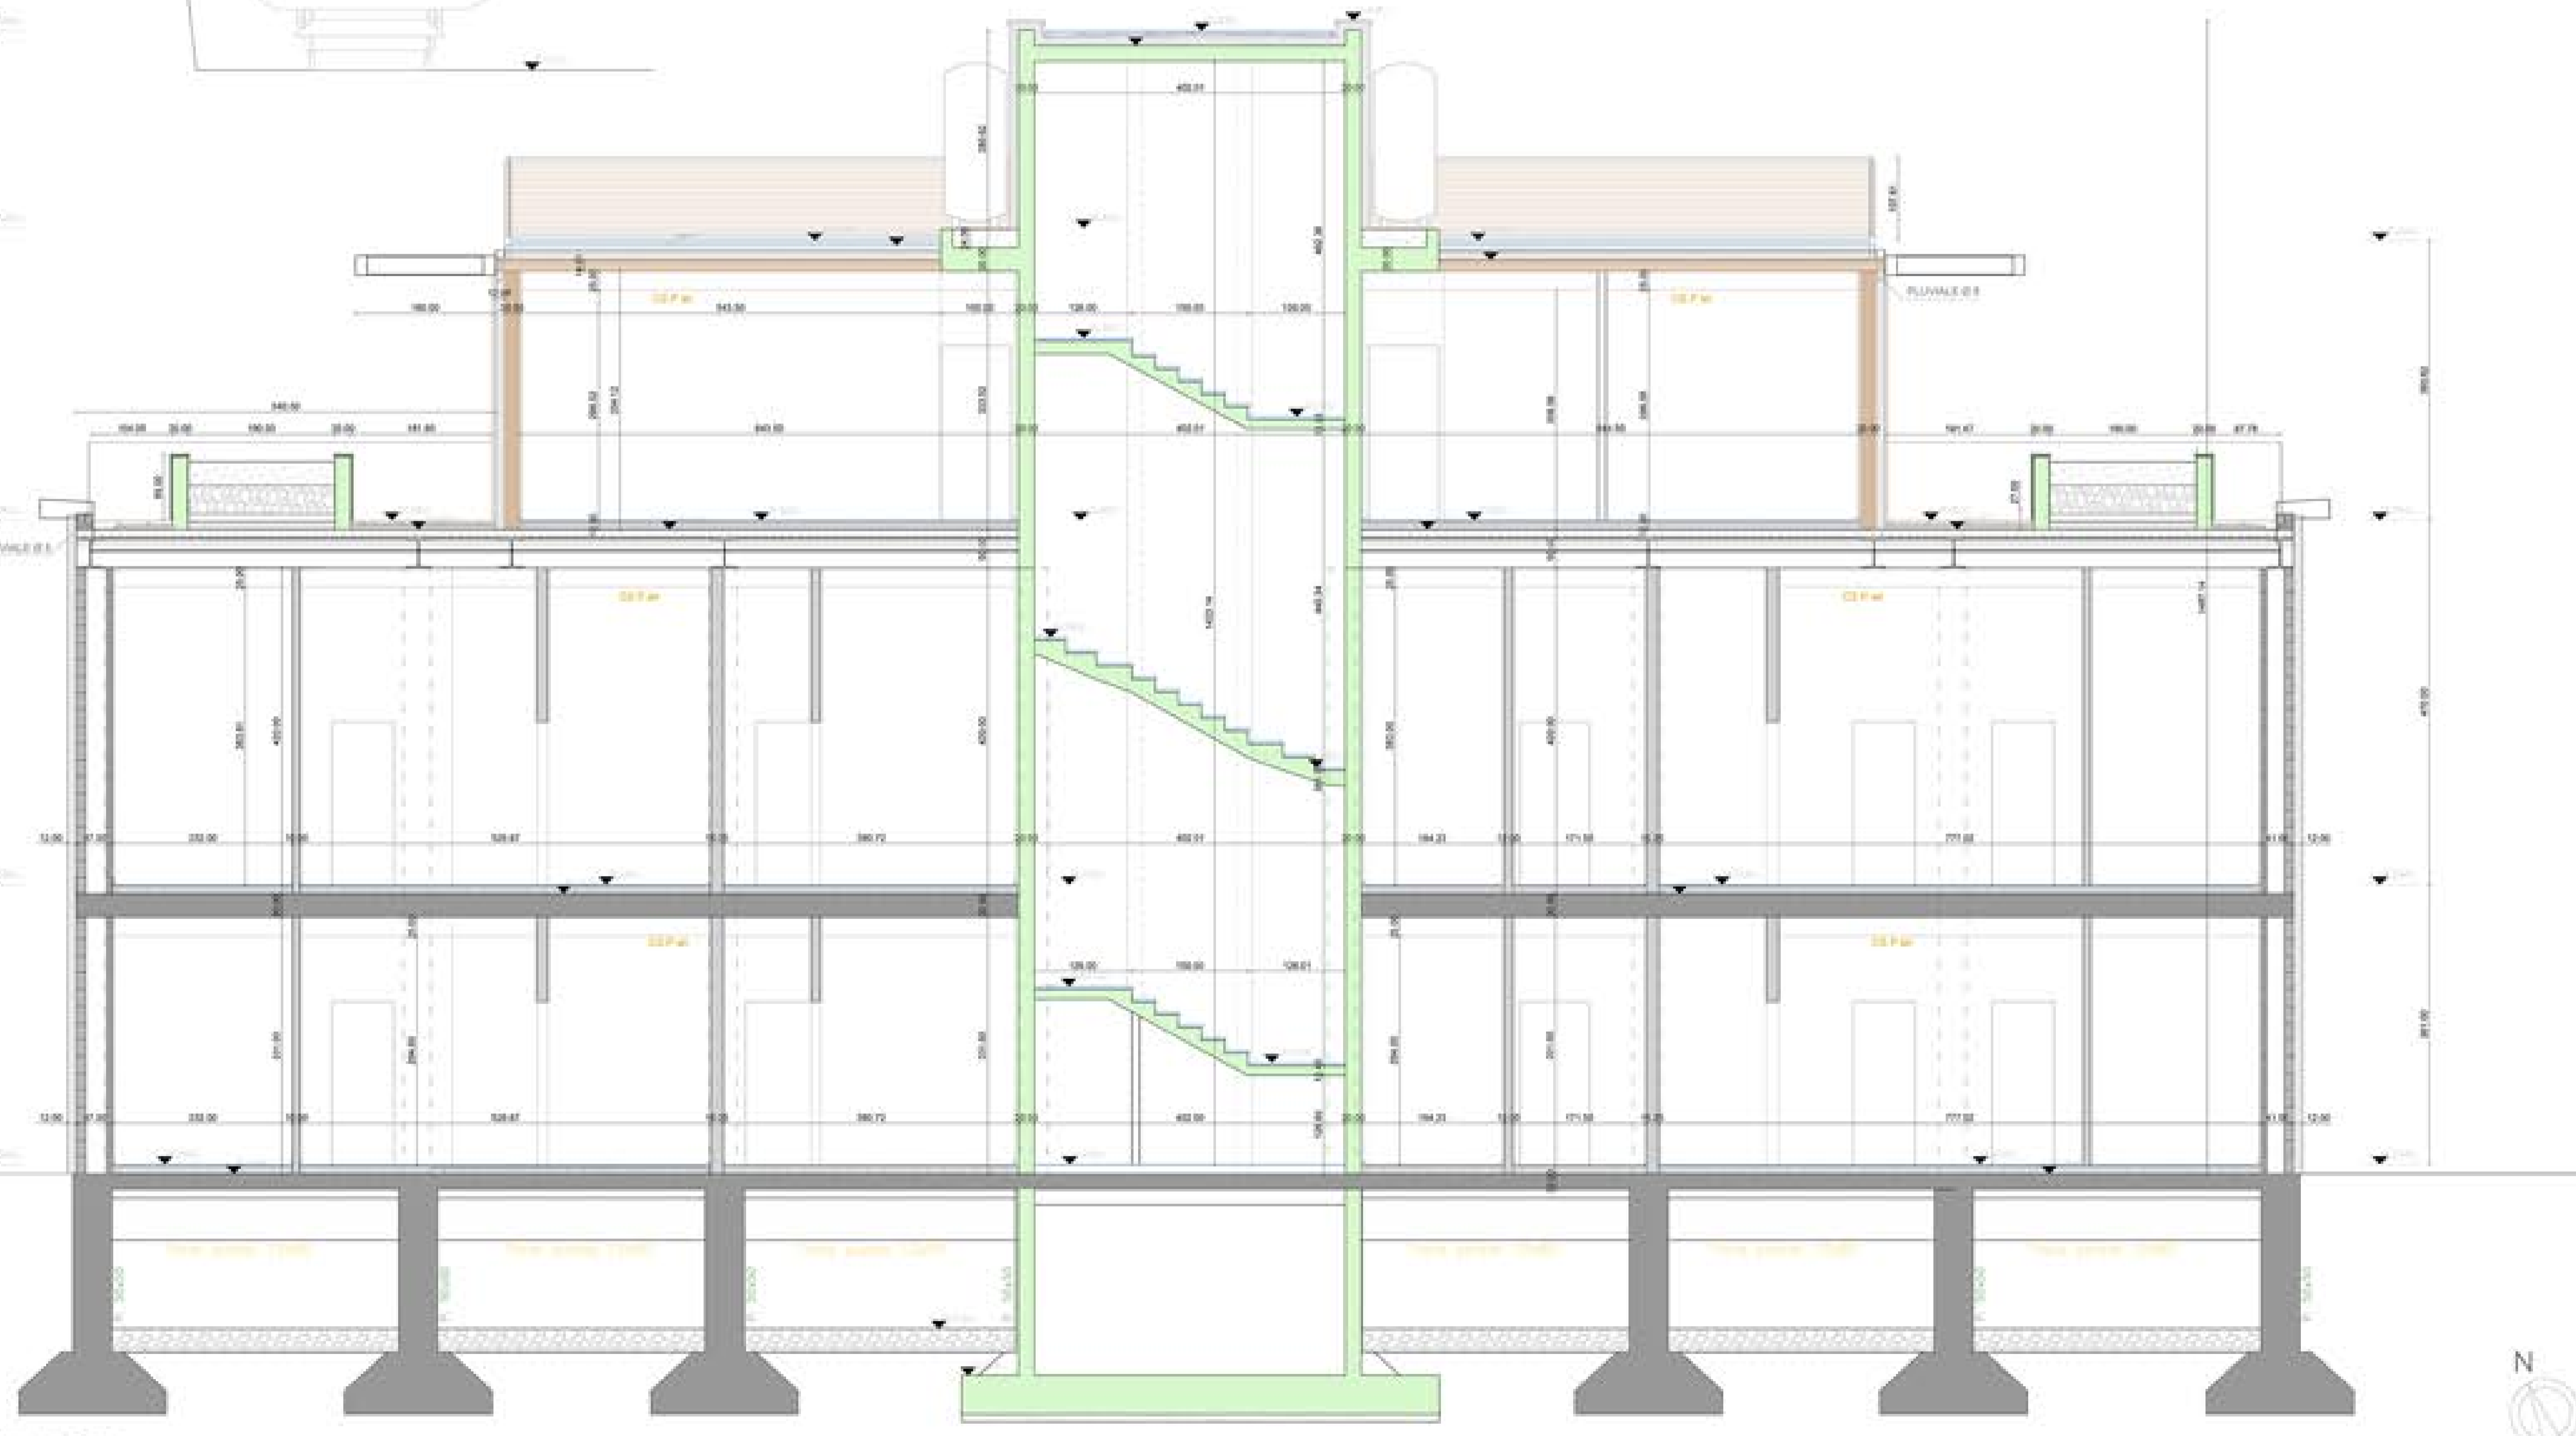

SEZIONE EE'

