



PROSPETTO EST

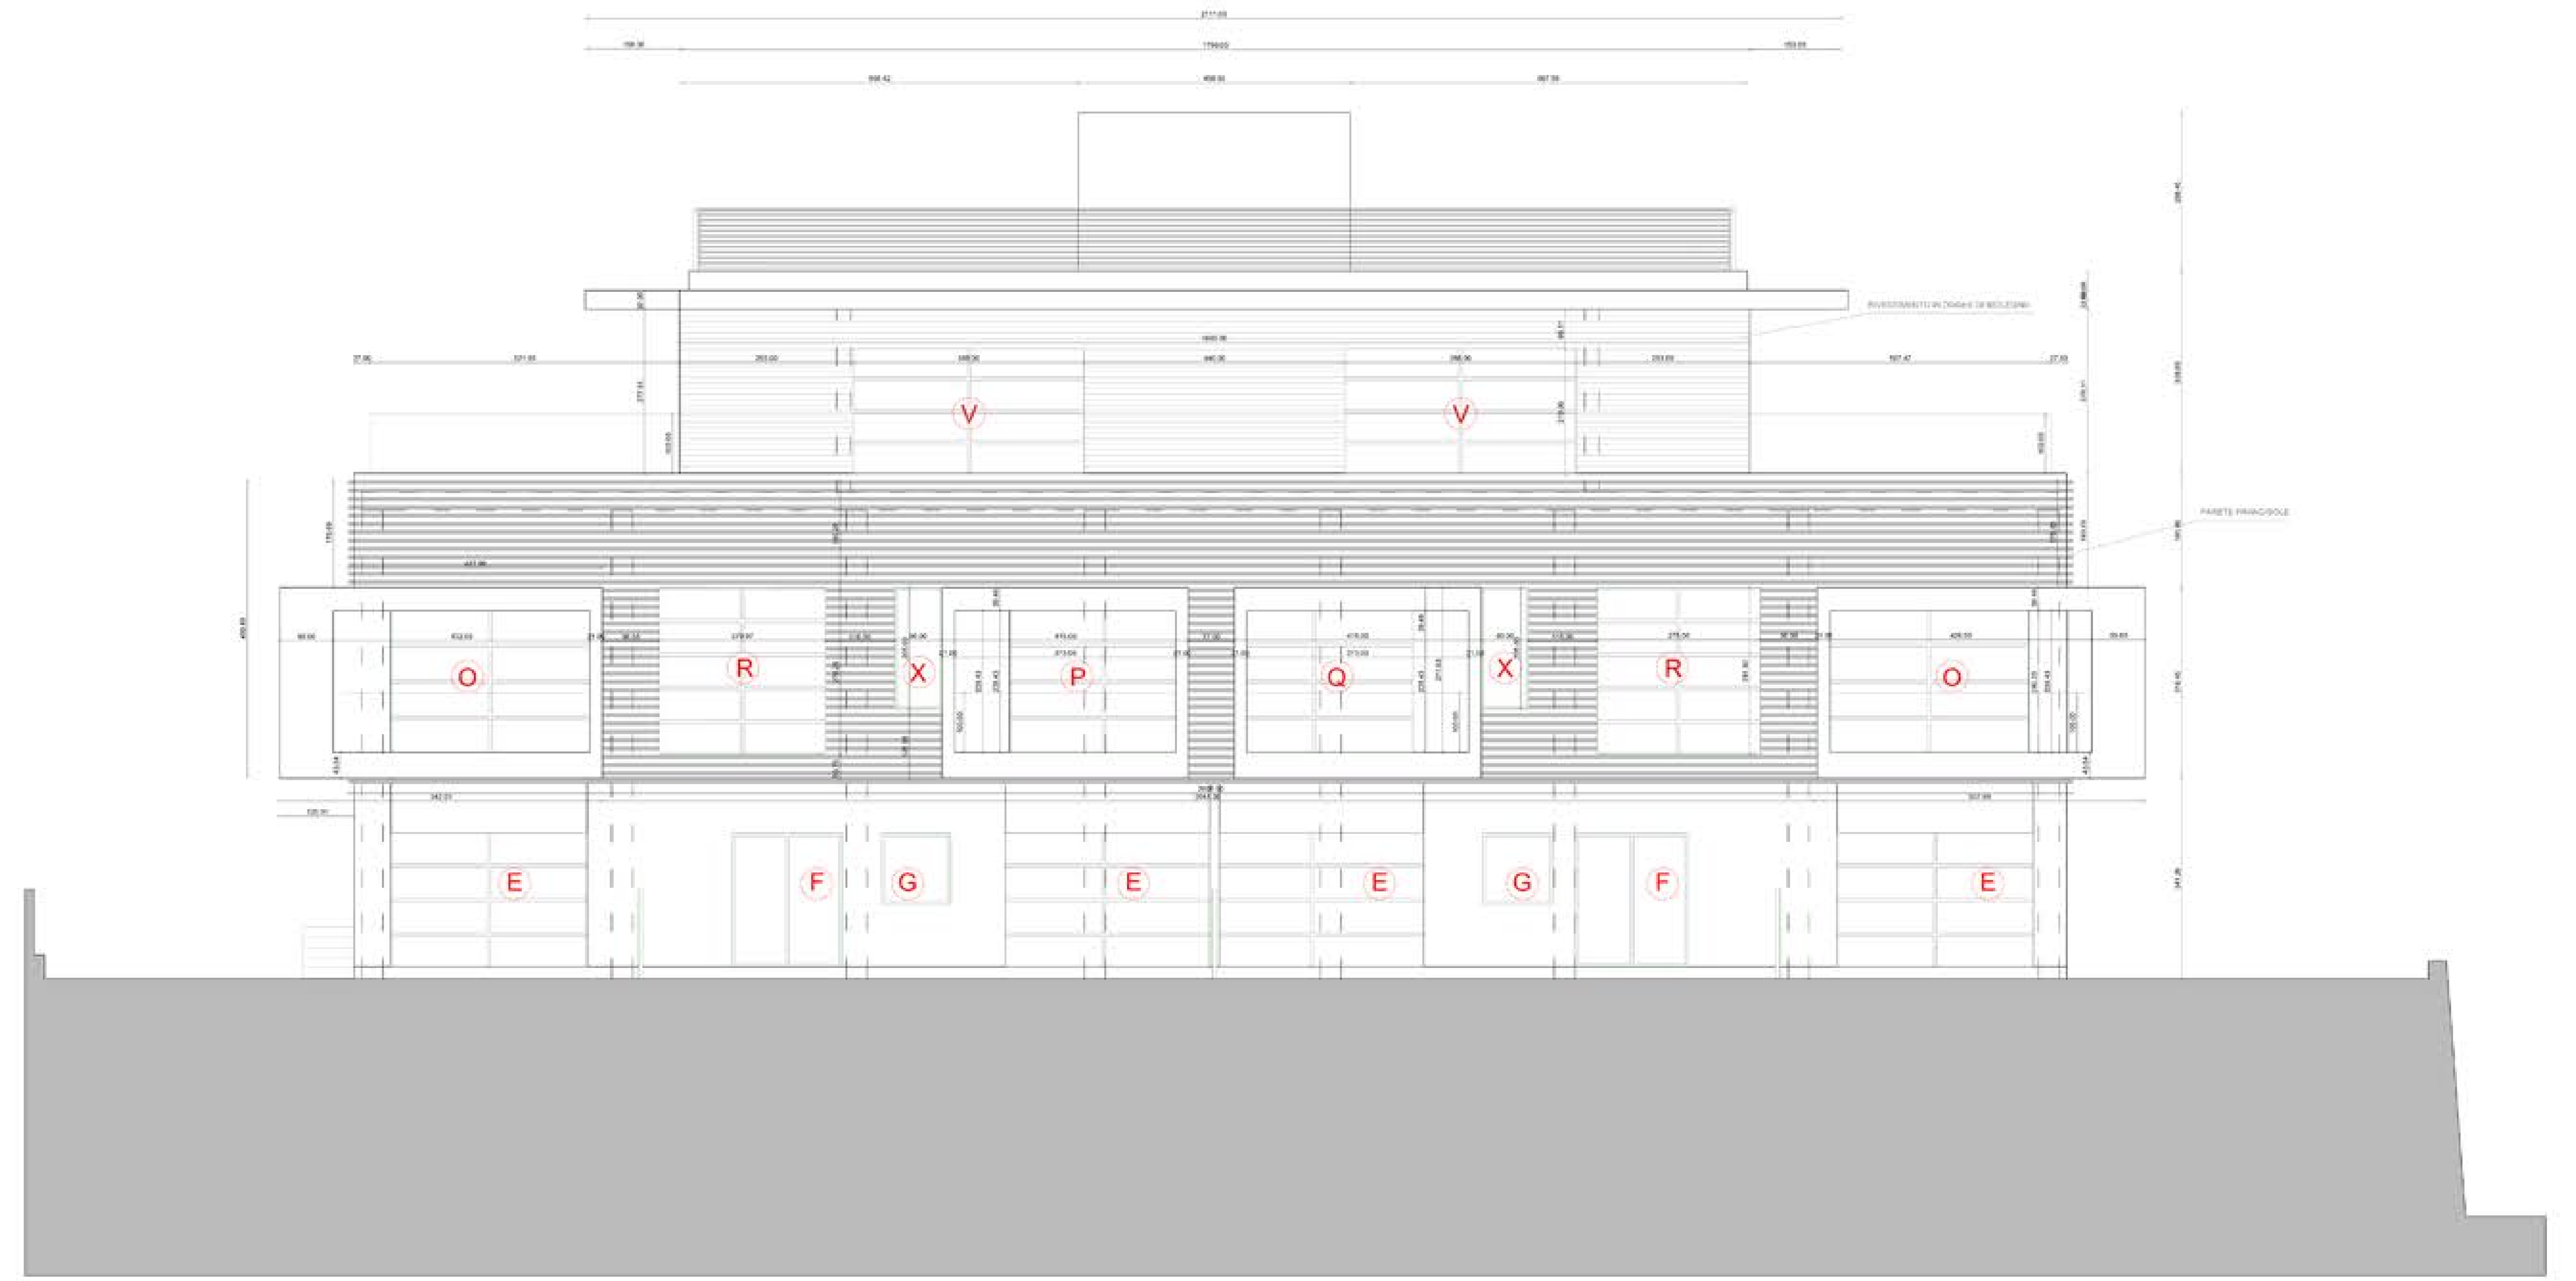

PROSPETTO SUD



PROSPETTO OVEST

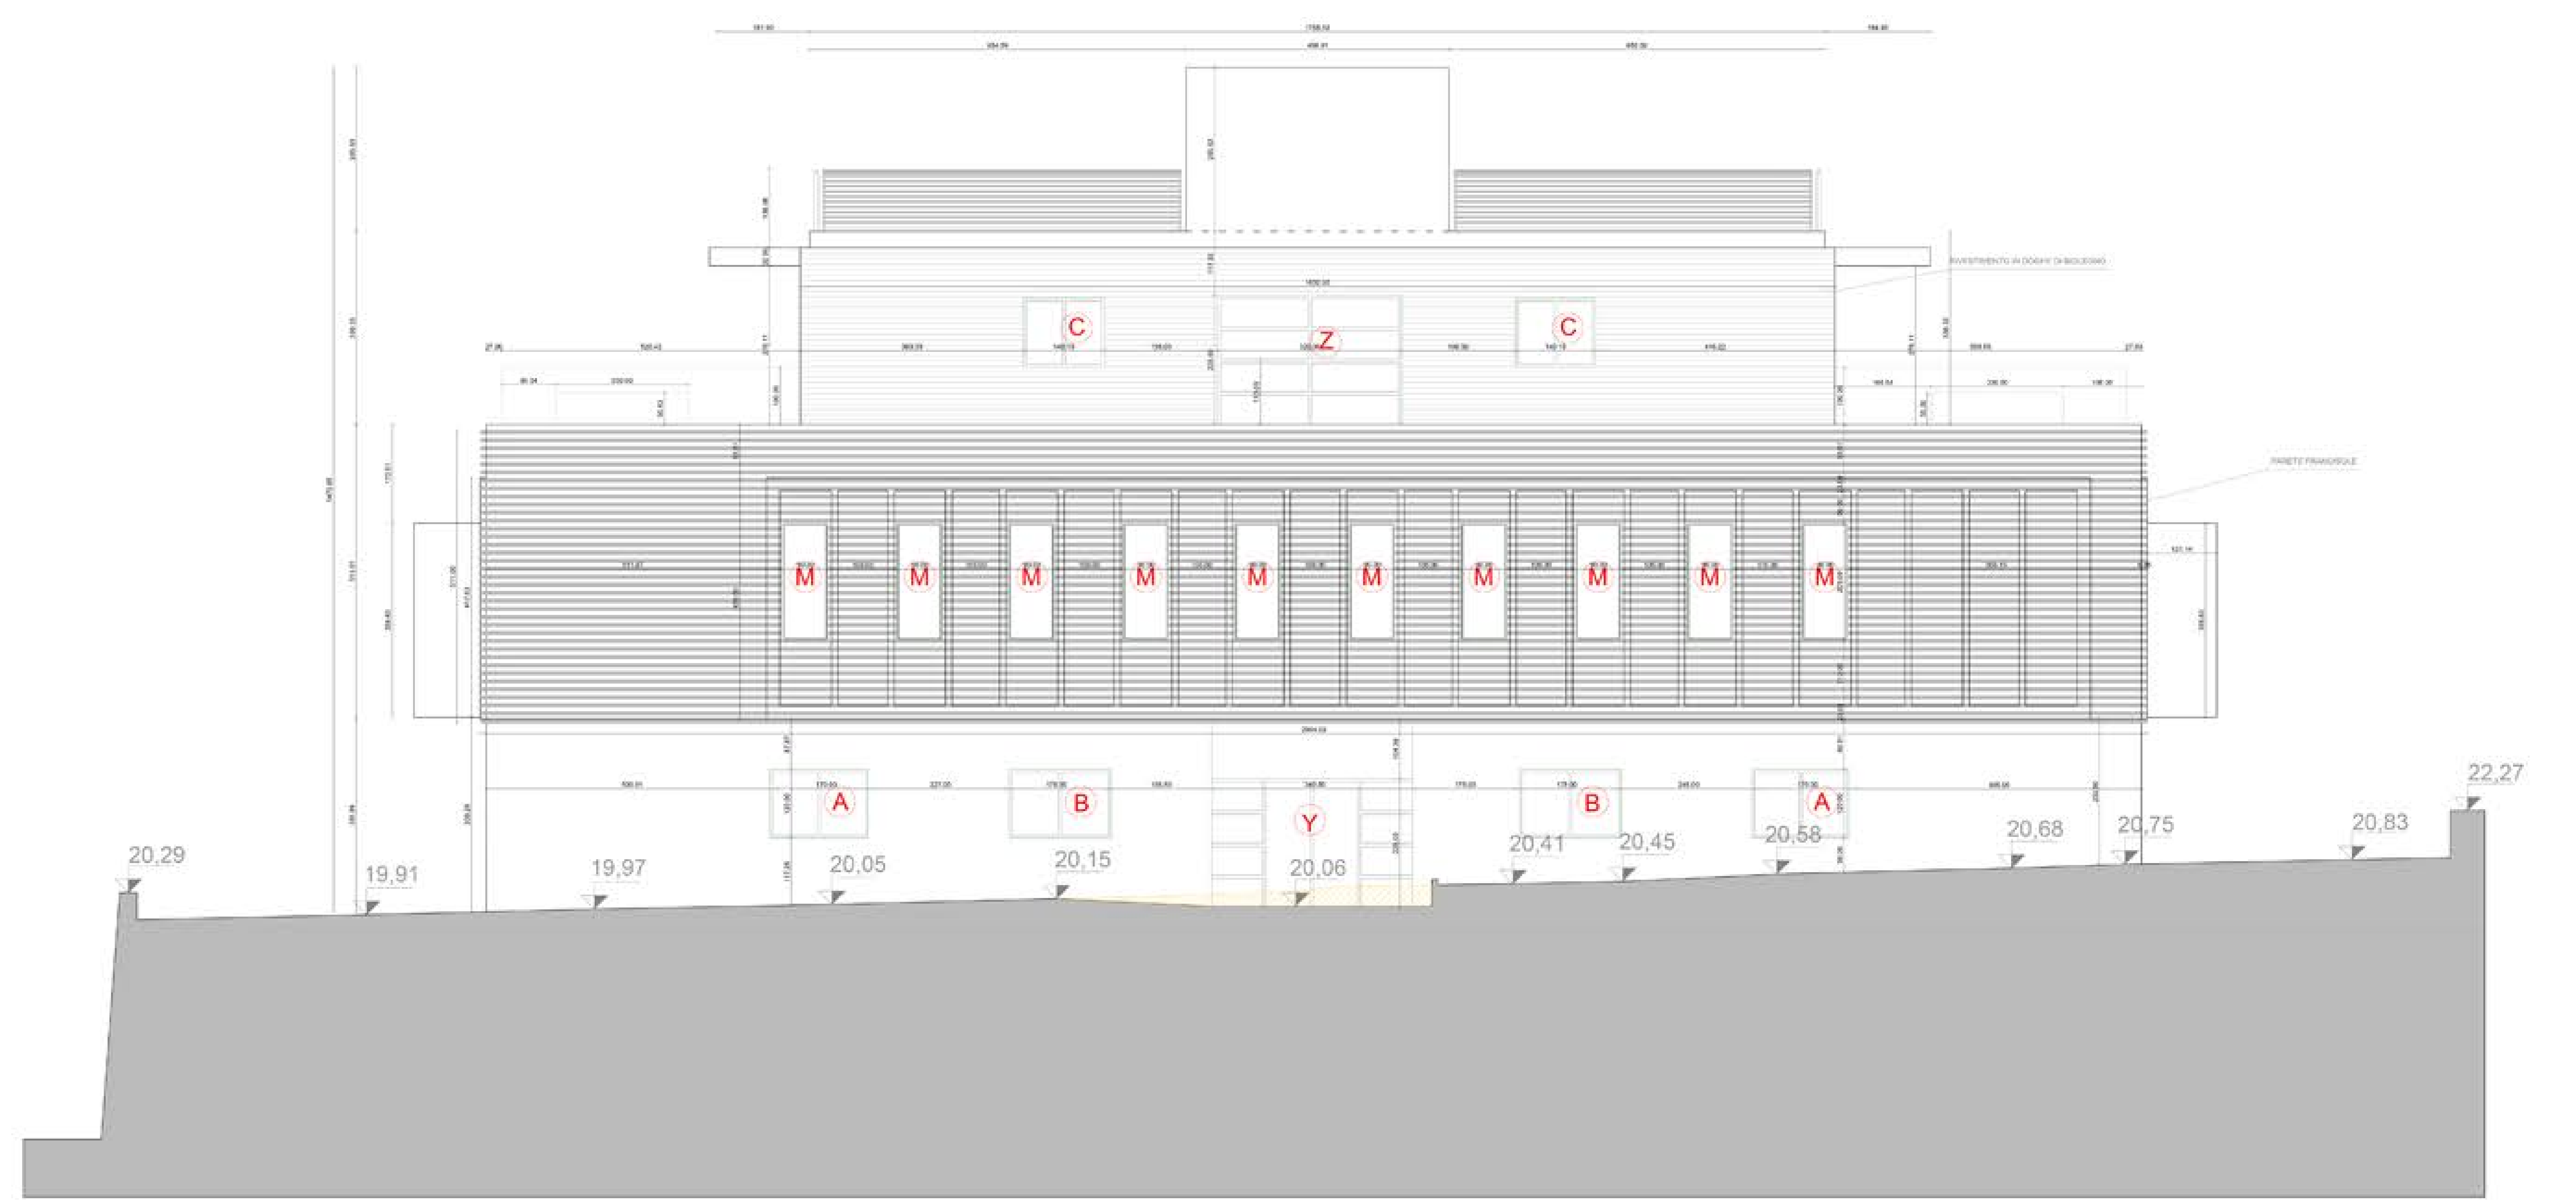

PROSPETTO NORD